สัญญาจ้างก่อสร้าง

สัญญาเลขที่ ๑๕/๒๕๖๗

สัญญาฉบับนี้ทำขึ้น ณ องค์การบริหารส่วนตำบลคลองใหม่ ตำบลคลองใหม่ อำเภอสามพราน จังหวัดนครปฐม เมื่อวันที่ ๔ กันยายน ๒๕๖๗ ระหว่าง **องค์การบริหารส่วนตำบลคลองใหม่** โดย **นายเอนก น้อยพิทักษ์** ตำแหน่ง นายกองค์การบริหารส่วนตำบลคลองใหม่ ซึ่งต่อไปในสัญญานี้เรียกว่า "ผู้ว่าจ้าง" ฝ่ายหนึ่ง กับ **บริษัท อัญชิสา ๙๙๙ คอนสตรัคชั่น จำกัด** ซึ่งจดทะเบียนเป็นนิติบุคคล ณ สำนักงานทะเบียนหุ้นส่วนบริษัทจังหวัดสุพรรณบุรี กรมพัฒนาธุรกิจการค้า กระทรวงพาณิชย์ มีสำนักงานใหญ่อยู่ เลขที่ ๓๓๑ หมู่ที่ ๑๔ ตำบลพลับพลาไชย อำเภออู่ทอง จังหวัดสุพรรณบุรี โดย **นางสาวอัญชิสา นิมิตศักดิ์ศิริ** ผู้มีอำนาจลงนามผูกพันนิติบุคคลปรากฏตามหนังสือรับรองของสำนักงานทะเบียนหุ้นส่วนบริษัทกลาง กรมพัฒนาธุรกิจการค้า กระทรวงพาณิชย์ ที่ E๑๐๐๙๑๒๒๐๓๑๐๑๕๔๐ ลงวันที่ ๒๖ เมษายน ๒๕๖๗ แนบท้ายสัญญานี้ ซึ่งต่อไปในสัญญานี้เรียกว่า "ผู้รับจ้าง" อีกฝ่ายหนึ่ง

คู่สัญญาได้ตกลงกันมีข้อความดังต่อไปนี้

ข้อ ๑. ข้อตกลงว่าจ้าง

ผู้ว่าจ้างตกลงจ้างและผู้รับจ้างตกลงรับจ้างทำงาน ก่อสร้างถนนคอนกรีตเสริมเหล็ก สายนางบุญธรรม สุขบำรุง ณ หมู่ที่ ๔ ตำบลคลองใหม่ อำเภอสามพราน จังหวัดนครปฐม ตามข้อกำหนดและเงื่อนไขแห่งสัญญานี้ รวมทั้งเอกสารแนบท้ายสัญญา

ผู้รับจ้างตกลงที่จะจัดหาแรงงานและวัสดุ เครื่องมือเครื่องใช้ ตลอดจนอุปกรณ์ต่าง ๆ ชนิดดีเพื่อใช้ในงานจ้างตามสัญญานี้

ข้อ ๒. เอกสารอันเป็นส่วนหนึ่งของสัญญา

เอกสารแนบท้ายสัญญาดังต่อไปนี้ให้ถือเป็นส่วนหนึ่งของสัญญานี้

๒.๑ ผนวก ๑ แบบรูปรายการ จำนวน ๔ (สี่) หน้า

๒.๒ ผนวก ๒ ใบแจ้งปริมาณงานและราคา จำนวน ๒ (สอง) หน้า

๒.๓ ผนวก ๓ ใบเสนอราคา จำนวน ๑ (หนึ่ง) หน้า

๒.๔ ผนวก ๔ เอกสารหลักฐานของผู้รับจ้าง จำนวน ๑๕ (สิบห้า) หน้า

๒.๕ ผนวก ๕ เงื่อนไข หลักเกณฑ์ ประเภทงานก่อสร้าง สูตรและวิธีการคำนวณที่ใช้กับสัญญาแบบปรับราคาได้ จำนวน ๗ (เจ็ด) หน้า

๒.๖ ผนวก ๖ เงื่อนไขการใช้พัสดุที่ผลิตภายในประเทศ จำนวน ๑ (หนึ่ง) หน้า

ความใดในเอกสารแนบท้ายสัญญาที่ขัดหรือแย้งกับข้อความในสัญญานี้ ให้ใช้ข้อความในสัญญานี้บังคับ และในกรณีที่เอกสารแนบท้ายสัญญาขัดแย้งกันเอง ผู้รับจ้างจะต้องปฏิบัติตามคำวินิจฉัยของผู้ว่าจ้าง คำวินิจฉัยของผู้ว่าจ้างให้ถือเป็นที่สุด และผู้รับจ้างไม่มีสิทธิเรียกร้องค่าจ้าง ค่าเสียหายหรือค่าใช้จ่ายใดๆ เพิ่มเติมจากผู้ว่าจ้างทั้งสิ้น

(ลงชื่อ).....ผู้ว่าจ้าง (ลงชื่อ).....ผู้รับจ้าง

(นายเอนก น้อยพิทักษ์) (นางสาวอัญชิสา นิมิตศักดิ์ศิริ)

/ข้อ ๓. หลักประกัน...

ข้อ ๓. หลักประกันการปฏิบัติตามสัญญา

ในขณะทำสัญญานี้ผู้รับจ้างได้นำหลักประกันเป็น **หนังสือค้ำประกันของธนาคารกสิกรไทย จำกัด (มหาชน) สาขาอู่ทอง เลขที่** ๑๐๐๐๖๙๔๙๐๕๗๕ **ลงวันที่** ๔ ก.ย. ๒๕๖๗ เป็นจำนวนเงิน ๒๕,๐๐๐.๐๐ บาท (สองหมื่นห้าพันบาทถ้วน) ซึ่งเท่ากับร้อยละ ๕ (ห้า) ของราคาค่าจ้างตามสัญญา มามอบให้แก่ผู้ว่าจ้างเพื่อเป็นหลักประกันการปฏิบัติตามสัญญานี้

กรณีผู้รับจ้างใช้หนังสือค้ำประกันมาเป็นหลักประกันการปฏิบัติตามสัญญา หนังสือค้ำประกันดังกล่าวจะต้องออกโดยธนาคารที่ประกอบกิจการในประเทศไทย หรือโดยบริษัทเงินทุนหรือบริษัทเงินทุนหลักทรัพย์ที่ได้รับอนุญาตให้ประกอบกิจการเงินทุนเพื่อการพาณิชย์และประกอบธุรกิจค้ำประกันตามประกาศของธนาคารแห่งประเทศไทย ตามรายชื่อบริษัทเงินทุนที่ธนาคารแห่งประเทศไทยแจ้งเวียนให้ทราบตามแบบที่คณะกรรมการนโยบายการจัดซื้อจัดจ้างและการบริหารพัสดุภาครัฐกำหนด หรืออาจเป็นหนังสือค้ำประกันอิเล็กทรอนิกส์ตามวิธีการที่กรมบัญชีกลางกำหนดก็ได้ และจะต้องมีอายุการค้ำประกันตลอดไปจนกว่าผู้รับจ้างพ้นข้อผูกพันตามสัญญานี้

หลักประกันที่ผู้รับจ้างนำมามอบให้ตามวรรคหนึ่ง จะต้องมีอายุครอบคลุมความรับผิดทั้งปวงของผู้รับจ้างตลอดอายุสัญญา ถ้าหลักประกันที่ผู้รับจ้างนำมามอบให้ดังกล่าวลดลงหรือเสื่อมค่าลง หรือมีอายุไม่ครอบคลุมถึงความรับผิดของผู้รับจ้างตลอดอายุสัญญา ไม่ว่าด้วยเหตุใด ๆ ก็ตาม รวมถึงกรณีผู้รับจ้างส่งมอบงานล่าช้าเป็นเหตุให้ระยะเวลาแล้วเสร็จหรือวันครบกำหนดความรับผิดในความชำรุดบกพร่องตามสัญญาเปลี่ยนแปลงไป ไม่ว่าจะเกิดขึ้นคราวใด ผู้รับจ้างต้องหาหลักประกันใหม่หรือหลักประกันเพิ่มเติมให้มีจำนวนครบถ้วนตามวรรคหนึ่งมามอบให้แก่ผู้ว่าจ้างภายใน ๑๕ (สิบห้า) วัน นับถัดจากวันที่ได้รับแจ้งเป็นหนังสือจากผู้ว่าจ้าง

หลักประกันที่ผู้รับจ้างนำมามอบไว้ตามข้อนี้ ผู้ว่าจ้างจะคืนให้แก่ผู้รับจ้างโดยไม่มีดอกเบี้ย เมื่อผู้รับจ้างพ้นจากข้อผูกพันและความรับผิดทั้งปวงตามสัญญานี้แล้ว

ข้อ ๔. ค่าจ้างและการจ่ายเงิน

ผู้ว่าจ้างตกลงจ่ายและผู้รับจ้างตกลงรับเงินค่าจ้างจำนวนเงิน ๕๐๐,๐๐๐.๐๐ บาท (ห้าแสนบาทถ้วน) ซึ่งได้รวมภาษีมูลค่าเพิ่ม จำนวน ๓๒,๗๑๐.๒๘ บาท (สามหมื่นสองพันเจ็ดร้อยสิบบาทยี่สิบแปดสตางค์) ตลอดจนภาษีอากรอื่น ๆ และค่าใช้จ่ายทั้งปวงด้วยแล้ว โดยถือราคาเหมารวมเป็นเกณฑ์ และกำหนดการจ่ายเงินเป็นงวด ๆ ดังนี้

งวดที่ ๑ (งวดสุดท้าย) เป็นจำนวนเงิน ๕๐๐,๐๐๐.๐๐ บาท (ห้าแสนบาทถ้วน) เมื่อผู้รับจ้างได้ดำเนินการก่อสร้างถนนคอนกรีตเสริมเหล็ก สายนางบุญธรรม สุขบำรุง หมู่ที่ ๔ ตำบลคลองใหม่ อำเภอสามพราน จังหวัดนครปฐม ขนาดผิวจราจรกว้าง ๓.๕๐ เมตร ระยะทาง ๑๙๐ เมตร หนา ๐.๑๕ เมตร โดยมีพื้นที่ผิวถนนคอนกรีตเสริมเหล็กไม่น้อยกว่า ๖๖๕ ตารางเมตร ตามแบบและรายละเอียดขององค์การบริหารส่วนตำบลคลองใหม่ พร้อมป้ายประชาสัมพันธ์โครงการ ให้แล้วเสร็จเรียบร้อยตามสัญญา รวมทั้งทำสถานที่ก่อสร้าง ให้สะอาดเรียบร้อยตามที่กำหนดไว้ในข้อ ๒๐

(ลงชื่อ).....ผู้ว่าจ้าง (ลงชื่อ).....ผู้รับจ้าง
(นายเอนก น้อยพิทักษ์) (นางสาวอัญชิสา นิมิตศักดิ์ศิริ)

/ข้อ ๕. เงินค่าจ้าง...

ข้อ ๕. เงินค่าจ้างล่วงหน้า

ผู้ว่าจ้างตกลงจ่ายเงินค่าจ้างล่วงหน้าให้แก่ผู้รับจ้างเป็นจำนวนเงิน.....-.....บาท (.....-.....) ซึ่งเท่ากับร้อยละ.....-..... (.....-.....) ของราคาค่าจ้าง ตามสัญญาที่ระบุไว้ในข้อ ๔

เงินค่าจ้างล่วงหน้าดังกล่าวจะจ่ายให้ภายหลังจากที่ผู้รับจ้างได้วางหลักประกันการรับเงินค่าจ้างล่วงหน้าเป็นหนังสือค้ำประกันหรือหนังสือค้ำประกันอิเล็กทรอนิกส์ของธนาคารภายในประเทศหรือพันธบัตรรัฐบาลไทย เต็มตามจำนวนเงินค่าจ้างล่วงหน้านั้นให้แก่ผู้ว่าจ้าง ผู้รับจ้างจะต้องออกใบเสร็จรับเงินค่าจ้างล่วงหน้า ตามแบบที่ผู้ว่าจ้างกำหนดให้ และผู้รับจ้างตกลงที่จะกระทำตามเงื่อนไขอันเกี่ยวกับการใช้จ่ายและการใช้คืนเงินค่าจ้างล่วงหน้านั้นดังต่อไปนี้

๕.๑ ผู้รับจ้างจะใช้เงินค่าจ้างล่วงหน้านั้นเพื่อเป็นค่าใช้จ่ายในการปฏิบัติงานตามสัญญาเท่านั้นหากผู้รับจ้างใช้จ่ายเงินค่าจ้างล่วงหน้า หรือส่วนใดส่วนหนึ่งของเงินค่าจ้างล่วงหน้านั้นในทางอื่นผู้ว่าจ้างอาจจะเรียกเงินค่าจ้างล่วงหน้านั้นคืนจากผู้รับจ้างหรือบังคับเอาจากหลักประกันการรับเงินค่าจ้างล่วงหน้าได้ทันที

๕.๒ เมื่อผู้ว่าจ้างเรียกร้อง ผู้รับจ้างต้องแสดงหลักฐานการใช้จ่ายเงินค่าจ้างล่วงหน้าเพื่อพิสูจน์ว่าได้เป็นไปตามข้อ ๕.๑ ภายในกำหนด ๑๕ (สิบห้า) วัน นับถัดจากวันได้รับแจ้งเป็นหนังสือจากผู้ว่าจ้างหากผู้รับจ้างไม่อาจแสดงหลักฐานดังกล่าวภายในกำหนด ๑๕ (สิบห้า) วัน ผู้ว่าจ้างอาจเรียกเงินค่าจ้างล่วงหน้านั้นคืนจากผู้รับจ้าง หรือบังคับเอาจากหลักประกันการรับเงินค่าจ้างล่วงหน้าได้ทันที

๕.๓ ในการจ่ายเงินค่าจ้างให้แก่ผู้รับจ้างตามข้อ ๔ ผู้ว่าจ้างจะหักเงินค่าจ้างในแต่ละงวดเพื่อชดใช้คืนเงินค่าจ้างล่วงหน้าไว้จำนวนร้อยละ.....-..... (.....-.....) ของจำนวนเงินค่าจ้างในแต่ละงวดจนกว่าจำนวนเงินไว้จะครบตามจำนวนเงินที่หักค่าจ้างล่วงหน้าที่ผู้รับจ้างได้รับไปแล้ว ยกเว้นค่าจ้างงวดสุดท้ายจะหักไว้เป็นจำนวนเท่ากับจำนวนเงินค่าจ้างล่วงหน้าที่เหลือทั้งหมด

๕.๔ เงินจำนวนใด ๆ ก็ตามที่ผู้รับจ้างจะต้องจ่ายให้แก่ผู้ว่าจ้างเพื่อชำระหนี้หรือเพื่อชดใช้ความรับผิดต่าง ๆ ตามสัญญา ผู้ว่าจ้างจะหักเอาจากเงินค่าจ้างงวดที่จะจ่ายให้แก่ผู้รับจ้างก่อนที่จะหักชดใช้คืนเงินค่าจ้างล่วงหน้า

๕.๕ ในกรณีที่มีการบอกเลิกสัญญา หากเงินค่าจ้างล่วงหน้าที่เหลือเกินกว่าจำนวนเงินที่ผู้รับจ้างจะได้รับหลังจากหักชดใช้ในกรณีอื่นแล้ว ผู้รับจ้างจะต้องจ่ายคืนเงินจำนวนที่เหลือนั้นให้แก่ผู้ว่าจ้าง ภายใน ๗ (เจ็ด) วัน นับถัดจากวันได้รับแจ้งเป็นหนังสือจากผู้ว่าจ้าง

๕.๖ ผู้ว่าจ้างจะคืนหลักประกันการรับเงินค่าจ้างล่วงหน้าให้แก่ผู้รับจ้าง ต่อเมื่อผู้ว่าจ้างได้หักเงินค่าจ้างไว้ครบจำนวนเงินค่าจ้างล่วงหน้าตามข้อ ๕.๓ แล้ว เว้นแต่ในกรณีดังต่อไปนี้ผู้รับจ้างมีสิทธิขอคืนหลักประกันการรับเงินค่าจ้างล่วงหน้าบางส่วนก่อนได้

(๑) กรณีผู้รับจ้างวางหลักประกันการรับเงินค่าจ้างล่วงหน้าไว้ฉบับเดียว หากผู้ว่าจ้างได้หักเงินค่าจ้างล่วงหน้าไปแล้ว ผู้รับจ้างมีสิทธิขอคืนหลักประกันการรับเงินค่าจ้างล่วงหน้าในส่วนที่ผู้ว่าจ้างได้หักเงินค่าจ้างล่วงหน้าไปแล้วนั้น โดยผู้รับจ้างจะต้องนำหลักประกันการรับเงินค่าจ้างล่วงหน้าฉบับใหม่ที่มีมูลค่าเท่ากับเงินค่าจ้างล่วงหน้าที่เหลืออยู่มาวางให้แก่ผู้ว่าจ้าง

(๒) กรณีผู้รับจ้างได้วางหลักประกันการรับเงินค่าจ้างล่วงหน้าไว้หลายฉบับ ซึ่งแต่ละฉบับมีมูลค่าเท่ากับจำนวนเงินค่าจ้างล่วงหน้าที่ผู้ว่าจ้างจะต้องหักไว้ในแต่ละงวด หากผู้ว่าจ้างได้หักเงินค่าจ้างล่วงหน้าในงวดใดแล้ว ผู้รับจ้างมีสิทธิขอคืนหลักประกันการรับเงินค่าจ้างล่วงหน้าในงวดนั้นได้

(ลงชื่อ).....ผู้ว่าจ้าง (ลงชื่อ).....ผู้รับจ้าง
(นายเอนก น้อยพิทักษ์) (นางสาวอัญชิสา นิมิตศักดิ์ศิริ)

/ข้อ ๖. การหักเงิน...

ข้อ ๖. การหักเงินประกันผลงาน

ในการจ่ายเงินค่าจ้างให้แก่ผู้รับจ้างแต่ละงวด ผู้ว่าจ้างจะหักเงินจำนวนร้อยละ.....-..... (.....-.....) ของเงินที่ต้องจ่ายในงวดนั้นเพื่อเป็นประกันผลงาน ในกรณีที่เงินประกันผลงานถูกหักไว้แล้วเป็นจำนวนเงินไม่ต่ำกว่า.....-.....บาท (.....-.....) ผู้รับจ้างมีสิทธิที่จะขอเงินประกันผลงานคืน โดยนำหนังสือค้ำประกันของธนาคารหรือหนังสือค้ำประกันอิเล็กทรอนิกส์ซึ่งออกโดยธนาคารภายในประเทศมามอบให้ผู้ว่าจ้างเพื่อเป็นหลักประกันแทนก็ได้

ผู้ว่าจ้างจะคืนเงินประกันผลงาน และ/หรือหนังสือค้ำประกันของธนาคารดังกล่าวตามวรรคหนึ่งโดยไม่มีดอกเบี้ยให้แก่ผู้รับจ้างพร้อมกับการจ่ายเงินค่าจ้างงวดสุดท้าย

ข้อ ๗. กำหนดเวลาแล้วเสร็จและสิทธิของผู้ว่าจ้างในการบอกเลิกสัญญา

ผู้รับจ้างต้องเริ่มทำงานที่รับจ้างภายในวันที่ **๕ กันยายน ๒๕๖๗** และจะต้องทำงานให้แล้วเสร็จบริบูรณ์ภายในวันที่ **๓ พฤศจิกายน ๒๕๖๗** ถ้าผู้รับจ้างมิได้ลงมือทำงานภายในกำหนดเวลา หรือไม่สามารถทำงานให้แล้วเสร็จตามกำหนดเวลา หรือมีเหตุให้เชื่อได้ว่าผู้รับจ้างไม่สามารถทำงานให้แล้วเสร็จภายในกำหนดเวลา หรือจะแล้วเสร็จล่าช้าเกินกว่ากำหนดเวลา หรือผู้รับจ้างทำผิดสัญญาข้อใดข้อหนึ่ง หรือตกเป็นผู้ถูกพิทักษ์ทรัพย์เด็ดขาด หรือตกเป็นผู้ล้มละลาย หรือเพิกเฉยไม่ปฏิบัติตามคำสั่งของคณะกรรมการตรวจรับพัสดุหรือผู้ควบคุมงานหรือบริษัทที่ปรึกษาซึ่งได้รับมอบอำนาจจากผู้ว่าจ้าง ผู้ว่าจ้างมีสิทธิที่จะบอกเลิกสัญญานี้ได้ และมีสิทธิจ้างผู้รับจ้างรายใหม่เข้าทำงานของผู้รับจ้างให้ลุล่วงไปด้วย การใช้สิทธิบอกเลิกสัญญานั้นไม่กระทบสิทธิของผู้ว่าจ้างที่จะเรียกร้องค่าเสียหายจากผู้รับจ้าง

การที่ผู้ว่าจ้างไม่ใช้สิทธิเลิกสัญญาดังกล่าวข้างต้นไม่เป็นเหตุให้ผู้รับจ้างพ้นจากความรับผิดตามสัญญา

ข้อ ๘. ความรับผิดชอบในความชำรุดบกพร่องของงานจ้าง

เมื่องานแล้วเสร็จบริบูรณ์ และผู้ว่าจ้างได้รับมอบงานจากผู้รับจ้างหรือจากผู้รับจ้างรายใหม่ ในกรณีที่มีการบอกเลิกสัญญาตามข้อ ๗ หากมีเหตุชำรุดบกพร่องหรือเสียหายเกิดขึ้นจากการจ้างนี้ภายในกำหนด ๒ (สอง) ปี นับถัดจากวันที่ได้รับมอบงานดังกล่าว ซึ่งความชำรุดบกพร่องหรือเสียหายนั้นเกิดจากความบกพร่องของผู้รับจ้างอันเกิดจากการใช้วัสดุที่ไม่ถูกต้องหรือทำไว้ไม่เรียบร้อย หรือทำไม่ถูกต้องตามมาตรฐานแห่งหลักวิชา ผู้รับจ้างจะต้องรีบทำการแก้ไข ให้เป็นที่เรียบร้อยโดยไม่ชักช้า โดยผู้ว่าจ้างไม่ต้องออกเงินใด ๆ ในการนี้ทั้งสิ้น หากผู้รับจ้างไม่กระทำการดังกล่าวภายในกำหนด ๑๕ (สิบห้า) วัน นับถัดจากวันที่ได้รับแจ้งเป็นหนังสือจากผู้ว่าจ้างหรือไม่ทำการแก้ไขให้ถูกต้องเรียบร้อยภายในเวลาที่ผู้ว่าจ้างกำหนด ให้ผู้ว่าจ้างมีสิทธิที่จะทำการนั้นเองหรือจ้างผู้อื่นให้ทำงานนั้น โดยผู้รับจ้างต้องเป็นผู้ออกค่าใช้จ่ายเองทั้งสิ้น

ในกรณีเร่งด่วนจำเป็นต้องรีบแก้ไขเหตุชำรุดบกพร่องหรือเสียหายโดยเร็ว และไม่อาจรอให้ผู้รับจ้างแก้ไขในระยะเวลาที่กำหนดไว้ตามวรรคหนึ่งได้ ผู้ว่าจ้างมีสิทธิเข้าจัดการแก้ไขเหตุชำรุดบกพร่องหรือเสียหายนั้นเอง หรือจ้างผู้อื่นให้ซ่อมแซมความชำรุดบกพร่องหรือเสียหาย โดยผู้รับจ้างต้องรับผิดชอบชำระค่าใช้จ่ายทั้งหมด

(ลงชื่อ).....ผู้ว่าจ้าง (ลงชื่อ).....ผู้รับจ้าง
(นายเอนก น้อยพิทักษ์) (นางสาวอัญชิสา นิมิตศักดิ์ศิริ)

/การที่ผู้ว่าจ้าง...

การที่ผู้ว่าจ้างทำการนั้นเอง หรือจ้างผู้อื่นให้ทำงานนั้นแทนผู้รับจ้าง ไม่ทำให้ผู้รับจ้างหลุดพ้นจากความรับผิดตามสัญญา หากผู้รับจ้างไม่ชดใช้ค่าใช้จ่ายหรือค่าเสียหายตามที่ผู้ว่าจ้างเรียกร้อง ผู้ว่าจ้างมีสิทธิบังคับจากหลักประกันการปฏิบัติตามสัญญาได้

ข้อ ๙. การจ้างช่วง

ผู้รับจ้างจะต้องไม่เอางานทั้งหมดหรือแต่บางส่วนแห่งสัญญานี้ไปจ้างช่วงอีกทอดหนึ่ง เว้นแต่การจ้างช่วงงานแต่บางส่วนที่ได้รับอนุญาตเป็นหนังสือจากผู้ว่าจ้างแล้ว การที่ผู้ว่าจ้างได้อนุญาตให้จ้างช่วงงานแต่บางส่วนดังกล่าวนั้น ไม่เป็นเหตุให้ผู้รับจ้างหลุดพ้นจากความรับผิดหรือพันธะหน้าที่ตามสัญญานี้ และผู้รับจ้างจะยังคงต้องรับผิดในความผิดและความประมาทเลินเล่อของผู้รับจ้างช่วง หรือของตัวแทนหรือลูกจ้างของผู้รับจ้างช่วงนั้นทุกประการ

กรณีผู้รับจ้างไปจ้างช่วงงานแต่บางส่วนโดยฝ่าฝืนความในวรรคหนึ่ง ผู้รับจ้างต้องชำระค่าปรับให้แก่ผู้ว่าจ้างเป็นจำนวนเงินในอัตราร้อยละ ๑๐ (สิบ) ของวงเงินของงานที่จ้างช่วงตามสัญญา ทั้งนี้ไม่ตัดสิทธิผู้ว่าจ้างในการบอกเลิกสัญญา

ข้อ ๑๐. การควบคุมงานของผู้รับจ้าง

ผู้รับจ้างจะต้องควบคุมงานที่รับจ้างอย่างเอาใจใส่ด้วยประสิทธิภาพและความชำนาญ และในระหว่างทำงานที่รับจ้างจะต้องจัดให้มีผู้แทนซึ่งทำงานเต็มเวลาเป็นผู้รับผิดชอบควบคุมงานของผู้รับจ้าง ผู้แทนดังกล่าวจะต้องได้รับมอบอำนาจจากผู้รับจ้าง คำสั่งหรือคำแนะนำต่าง ๆ ที่ผู้ว่าจ้าง คณะกรรมการตรวจรับพัสดุ ผู้ควบคุมงาน หรือบริษัทที่ปรึกษาที่ผู้ว่าจ้างแต่งตั้ง ได้แจ้งแก่ผู้แทนเช่นว่านั้น ให้ถือว่าเป็นคำสั่งหรือคำแนะนำที่ได้แจ้งแก่ผู้รับจ้าง การแต่งตั้งผู้แทนตามข้อนี้จะต้องทำเป็นหนังสือ และต้องได้รับความเห็นชอบเป็นหนังสือจากผู้ว่าจ้าง การเปลี่ยนตัวหรือแต่งตั้งผู้แทนใหม่จะทำมิได้ หากไม่ได้รับความเห็นชอบ เป็นหนังสือจากผู้ว่าจ้างก่อน

ผู้ว่าจ้างมีสิทธิที่จะขอให้เปลี่ยนตัวผู้แทนตามวรรคหนึ่ง โดยแจ้งเป็นหนังสือไปยังผู้รับจ้าง และผู้รับจ้างจะต้องทำการเปลี่ยนตัวผู้แทนนั้นโดยพลัน โดยไม่คิดค่าจ้างหรือราคาเพิ่มหรืออ้างเป็นเหตุเพื่อขยายอายุสัญญาอันเนื่องมาจากเหตุนี้

ข้อ ๑๑. ความรับผิดของผู้รับจ้าง

ผู้รับจ้างจะต้องรับผิดต่ออุบัติเหตุ ความเสียหาย หรือภยันตรายใด ๆ อันเกิดจากการปฏิบัติงานของผู้รับจ้าง และจะต้องรับผิดต่อความเสียหายจากการกระทำของลูกจ้างหรือตัวแทนของผู้รับจ้าง และจากการปฏิบัติงานของผู้รับจ้างช่วงด้วย (ถ้ามี)

ความเสียหายใด ๆ อันเกิดแก่งานที่ผู้รับจ้างได้ทำขึ้น แม้จะเกิดขึ้นเพราะเหตุสุดวิสัยก็ตาม ผู้รับจ้างจะต้องรับผิดชอบโดยซ่อมแซมให้คืนดี หรือเปลี่ยนให้ใหม่โดยค่าใช้จ่ายของผู้รับจ้างเอง เว้นแต่ความเสียหายนั้นเกิดจากความผิดของผู้ว่าจ้าง ทั้งนี้ ความรับผิดของผู้รับจ้างดังกล่าวในข้อนี้จะสิ้นสุดลงเมื่อผู้ว่าจ้างได้รับมอบงานครั้งสุดท้าย ซึ่งหลังจากนั้นผู้รับจ้างคงต้องรับผิดเพียงในกรณีชำรุดบกพร่องหรือความเสียหายดังกล่าวในข้อ ๘ เท่านั้น

(ลงชื่อ)..... ผู้ว่าจ้าง (ลงชื่อ)..... ผู้รับจ้าง
(นายเอนก น้อยพิทักษ์) (นางสาวอัญชิสา นิมิตศักดิ์ศิริ)

/ผู้รับจ้างจะต้องรับผิด...

ผู้รับจ้างจะต้องรับผิดต่อบุคคลภายนอกในความเสียหายใด ๆ อันเกิดจากการปฏิบัติงานของผู้รับจ้าง หรือลูกจ้างหรือตัวแทนของผู้รับจ้าง รวมถึงผู้รับจ้างช่วง (ถ้ามี) ตามสัญญานี้ หากผู้ว่าจ้างถูกเรียกร้องหรือฟ้องร้องหรือต้องชดใช้ค่าเสียหายให้แก่บุคคลภายนอกไปแล้ว ผู้รับจ้างจะต้องดำเนินการใด ๆ เพื่อให้มีการว่าต่างแก้ต่างให้แก่ผู้ว่าจ้างโดยค่าใช้จ่ายของผู้รับจ้างเอง รวมทั้งผู้รับจ้างจะต้องชดใช้ค่าเสียหายนั้น ๆ ตลอดจนค่าใช้จ่ายใด ๆ อันเกิดจากการถูกเรียกร้องหรือถูกฟ้องร้องให้แก่ผู้ว่าจ้างทันที

ข้อ ๑๒. การจ่ายเงินแก่ลูกจ้าง

ผู้รับจ้างจะต้องจ่ายเงินแก่ลูกจ้างที่ผู้รับจ้างได้จ้างมาในอัตราและตามกำหนดเวลาที่ผู้รับจ้างได้ตกลงหรือทำสัญญาไว้ต่อลูกจ้างดังกล่าว

ถ้าผู้รับจ้างไม่จ่ายเงินค่าจ้างหรือค่าทดแทนอื่นใดแก่ลูกจ้างดังกล่าวในวรรคหนึ่ง ผู้ว่าจ้างมีสิทธิที่จะเอาเงินค่าจ้างที่จะต้องจ่ายแก่ผู้รับจ้างมาจ่ายให้แก่ลูกจ้างของผู้รับจ้างดังกล่าว และให้ถือว่าผู้ว่าจ้างได้จ่ายเงินจำนวนนั้นเป็นค่าจ้างให้แก่ผู้รับจ้างตามสัญญาแล้ว

ผู้รับจ้างจะต้องจัดให้มีประกันภัยสำหรับลูกจ้างทุกคนที่จ้างมาทำงาน โดยให้ครอบคลุมถึงความรับผิดทั้งปวงของผู้รับจ้าง รวมทั้งผู้รับจ้างช่วง (ถ้ามี) ในกรณีความเสียหายที่คิดค่าสินไหมทดแทนได้ตามกฎหมาย ซึ่งเกิดจากอุบัติเหตุหรือภยันตรายใด ๆ ต่อลูกจ้างหรือบุคคลอื่น ที่ผู้รับจ้างหรือผู้รับจ้างช่วงจ้างมาทำงาน ผู้รับจ้างจะต้องส่งมอบกรมธรรม์ประกันภัยดังกล่าว พร้อมทั้งหลักฐานการชำระเบี้ยประกันให้แก่ผู้ว่าจ้างเมื่อผู้ว่าจ้างเรียกร้อง

ข้อ ๑๓. การตรวจงานจ้าง

ถ้าผู้ว่าจ้างแต่งตั้งคณะกรรมการตรวจรับพัสดุ ผู้ควบคุมงาน หรือบริษัทที่ปรึกษาเพื่อควบคุมการทำงานของผู้รับจ้าง คณะกรรมการตรวจรับพัสดุ ผู้ควบคุมงาน หรือบริษัทที่ปรึกษานั้นมีอำนาจเข้าไปตรวจการงานในโรงงานและสถานที่ก่อสร้างได้ทุกเวลา และผู้รับจ้างจะต้องอำนวยความสะดวกและให้ความช่วยเหลือในการนั้นตามสมควร

การที่มีคณะกรรมการตรวจรับพัสดุ ผู้ควบคุมงาน หรือบริษัทที่ปรึกษานั้น หาทำให้ผู้รับจ้างพ้นความรับผิดชอบตามสัญญานี้ข้อใดข้อหนึ่งไม่

ข้อ ๑๔. แบบรูปและรายการละเอียดคลาดเคลื่อน

ผู้รับจ้างรับรองว่าได้ตรวจสอบและทำความเข้าใจในแบบรูปและรายการละเอียดโดยถี่ถ้วนแล้ว หากปรากฏว่าแบบรูปและรายการละเอียดนั้นผิดพลาดหรือคลาดเคลื่อนไปจากหลักการทางวิศวกรรมหรือทางเทคนิค ผู้รับจ้างตกลงที่จะปฏิบัติตามคำวินิจฉัยของผู้ว่าจ้าง คณะกรรมการตรวจรับพัสดุ ผู้ควบคุมงาน หรือบริษัทที่ปรึกษาที่ผู้ว่าจ้างแต่งตั้ง เพื่อให้งานแล้วเสร็จบริบูรณ์ คำวินิจฉัยดังกล่าวให้ถือเป็นที่สุด โดยผู้รับจ้างจะคิดค่าจ้าง ค่าเสียหาย หรือค่าใช้จ่ายใด ๆ เพิ่มขึ้น จากผู้ว่าจ้างหรือขอขยายอายุสัญญาไม่ได้

(ลงชื่อ).....ผู้ว่าจ้าง
(นายเอนก น้อยพิทักษ์)

(ลงชื่อ).....ผู้รับจ้าง
(นางสาวอัญชิสา นิมิตศักดิ์ศิริ)

/ข้อ ๑๕. การควบคุม...

ข้อ ๑๕. การควบคุมงานโดยผู้ว่าจ้าง

ผู้รับจ้างตกลงว่าคณะกรรมการตรวจรับพัสดุ ผู้ควบคุมงาน หรือบริษัทที่ปรึกษาที่ผู้ว่าจ้างแต่งตั้ง มีอำนาจที่จะตรวจสอบและควบคุมงานเพื่อให้เป็นไปตามสัญญานี้ และมีอำนาจที่จะสั่งให้แก้ไขเปลี่ยนแปลงเพิ่มเติม หรือตัดทอนซึ่งงานตามสัญญานี้ หากผู้รับจ้างขัดขืน ไม่ปฏิบัติตาม ผู้ว่าจ้าง คณะกรรมการตรวจรับพัสดุ ผู้ควบคุมงาน หรือบริษัทที่ปรึกษา มีอำนาจที่จะสั่งให้หยุดการนั้นชั่วคราวได้ ความล่าช้าในกรณีเช่นนี้ ผู้รับจ้างจะถือเป็นเหตุขอขยายระยะเวลา การปฏิบัติงานตามสัญญาหรือเรียกร้องค่าเสียหายใด ๆ ไม่ได้ทั้งสิ้น

ข้อ ๑๖. งานพิเศษและการแก้ไขงาน

ผู้ว่าจ้างมีสิทธิที่จะสั่งเป็นหนังสือให้ผู้รับจ้างทำงานพิเศษซึ่งไม่ได้แสดงไว้หรือรวมอยู่ในเอกสารสัญญานี้ หากงานพิเศษนั้น ๆ อยู่ในขอบข่ายทั่วไปแห่งวัตถุประสงค์ของสัญญานี้ นอกจากนี้ ผู้ว่าจ้างยังมีสิทธิสั่งให้เปลี่ยนแปลงหรือแก้ไขแบบรูปและข้อกำหนดต่าง ๆ ในเอกสารสัญญานี้ด้วย

อัตราค่าจ้างหรือราคาที่กำหนดใช้ในสัญญานี้ ให้กำหนดใช้สำหรับงานพิเศษหรืองานที่เพิ่มเติมขึ้น หรือตัดทอนลงทั้งบ่วงตามคำสั่งของผู้ว่าจ้าง หากในสัญญาไม่ได้กำหนดไว้ถึงอัตราค่าจ้าง หรือราคาใด ๆ ที่จะนำมาใช้สำหรับงานพิเศษหรืองานที่เพิ่มขึ้นหรือลดลงดังกล่าว ผู้ว่าจ้างและผู้รับจ้างจะได้ตกลงกันที่จะกำหนดอัตราค่าจ้างหรือราคาที่เพิ่มขึ้นหรือลดลง รวมทั้งการขยายระยะเวลา (ถ้ามี) กันใหม่เพื่อความเหมาะสม ในกรณีที่ตกลงกันไม่ได้ ผู้ว่าจ้างจะกำหนดอัตราจ้างหรือราคาตามแต่ผู้ว่าจ้างจะเห็นว่าเหมาะสมและถูกต้อง ซึ่งผู้รับจ้างจะต้องปฏิบัติงานตามคำสั่งของผู้ว่าจ้างไปก่อนเพื่อมิให้เกิดความเสียหายแก่งานที่จ้าง

ข้อ ๑๗. ค่าปรับ

หากผู้รับจ้างไม่สามารถทำงานให้แล้วเสร็จภายในเวลาที่กำหนดไว้ในสัญญาและผู้ว่าจ้างยังมิได้บอกเลิกสัญญา ผู้รับจ้างจะต้องชำระค่าปรับให้แก่ผู้ว่าจ้างเป็น จำนวนเงินวันละ ๑,๒๕๐.๐๐ บาท (หนึ่งพันสองร้อยห้าสิบบาทถ้วน) และจะต้องชำระค่าใช้จ่ายในการควบคุมงาน (ถ้ามี) ในเมื่อผู้ว่าจ้างต้องจ้างผู้ควบคุมงานอีกต่อหนึ่งเป็นจำนวนเงินวันละ.....-.....บาท (.....-.....) นับถัดจากวันที่ครบกำหนดเวลาแล้วเสร็จของงานตามสัญญาหรือวันที่ผู้ว่าจ้างได้ขยายเวลาทำงานให้ จนถึงวันที่ทำงานแล้วเสร็จจริง นอกจากนี้ ผู้รับจ้างยอมให้ผู้ว่าจ้างเรียกค่าเสียหายอันเกิดขึ้นจากการที่ผู้รับจ้างทำงานล่าช้าเฉพาะส่วนที่เกินกว่าจำนวนค่าปรับและค่าใช้จ่ายดังกล่าวได้อีกด้วย

ในระหว่างที่ผู้ว่าจ้างยังมิได้บอกเลิกสัญญานั้น หากผู้ว่าจ้างเห็นว่าผู้รับจ้างจะไม่สามารถปฏิบัติตามสัญญาต่อไปได้ ผู้ว่าจ้างจะใช้สิทธิบอกเลิกสัญญาและใช้สิทธิตามข้อ ๑๘ ก็ได้ และถ้าผู้ว่าจ้างได้แจ้งข้อเรียกร้องไปยังผู้รับจ้างเมื่อครบกำหนดเวลาแล้วเสร็จของงานขอให้ชำระค่าปรับแล้ว ผู้ว่าจ้างมีสิทธิที่จะปรับผู้รับจ้างจนถึงวันบอกเลิกสัญญาได้อีกด้วย

ข้อ ๑๘. สิทธิของผู้ว่าจ้างภายหลังบอกเลิกสัญญา

ในกรณีที่ผู้ว่าจ้างบอกเลิกสัญญา ผู้ว่าจ้างอาจทำงานนั้นเองหรือว่าจ้างผู้อื่นให้ทำงานนั้นต่อจนแล้วเสร็จก็ได้ ผู้ว่าจ้างหรือผู้ที่รับจ้างทำงานนั้นต่อมีสิทธิใช้เครื่องใช้ในการก่อสร้าง สิ่งที่สร้างขึ้นชั่วคราวสำหรับงานก่อสร้าง และวัสดุต่างๆ ซึ่งเห็นว่าจะต้องสงวนเอาไว้เพื่อการปฏิบัติงานตามสัญญา ตามที่จะเห็นสมควร

(ลงชื่อ).....ผู้ว่าจ้าง (ลงชื่อ).....ผู้รับจ้าง

(นายเอนก น้อยพิทักษ์) (นางสาวอัญชิสา นิมิตศักดิ์ศิริ)

/ในกรณีดังกล่าว...

ในกรณีดังกล่าว ผู้ว่าจ้างมีสิทธิริบหรือบังคับจากหลักประกันการปฏิบัติตามสัญญาทั้งหมดหรือบางส่วน ตามแต่จะเห็นสมควร นอกจากนั้น ผู้รับจ้างจะต้องรับผิดชอบในค่าเสียหายซึ่งเป็นจำนวนเกินกว่าหลักประกันการปฏิบัติตามสัญญา รวมทั้งค่าใช้จ่ายที่เพิ่มขึ้น ในการทำงานนั้นต่อให้แล้วเสร็จตามสัญญา ตลอดจนค่าใช้จ่ายในการควบคุมงานเพิ่ม (ถ้ามี) ซึ่งผู้ว่าจ้างจะหักเอาจากเงินประกันผลงานหรือจำนวนเงินใด ๆ ที่จะจ่ายให้แก่ผู้รับจ้างก็ได้

ข้อ ๑๙. การบังคับค่าปรับ ค่าเสียหาย และค่าใช้จ่าย

ในกรณีที่ผู้รับจ้างไม่ปฏิบัติตามสัญญาข้อหนึ่งข้อใดด้วยเหตุใด ๆ ก็ตาม จนเป็นเหตุให้เกิดค่าปรับ ค่าเสียหาย หรือค่าใช้จ่ายแก่ผู้ว่าจ้าง ผู้รับจ้างต้องชดใช้ค่าปรับ ค่าเสียหาย หรือค่าใช้จ่ายดังกล่าวให้แก่ผู้ว่าจ้างโดยสิ้นเชิงภายในกำหนด ๑๕ (สิบห้า) วัน นับถัดจากวันที่ได้รับแจ้งเป็นหนังสือจากผู้ว่าจ้าง หากผู้รับจ้างไม่ชดใช้ให้ถูกต้องครบถ้วนภายในระยะเวลาดังกล่าว ให้ผู้ว่าจ้างมีสิทธิที่จะหักเอาจากจำนวนเงินค่าจ้างที่ต้องชำระ หรือจากเงินประกันผลงาน ของผู้รับจ้าง หรือบังคับจากหลักประกันการปฏิบัติตามสัญญาได้ทันที

หากค่าปรับ ค่าเสียหาย หรือค่าใช้จ่ายที่บังคับจากเงินค่าจ้างที่ต้องชำระ เงินประกันผลงาน หรือหลักประกันการปฏิบัติตามสัญญาแล้วยังไม่เพียงพอ ผู้รับจ้างยินยอมชำระส่วนที่เหลือ ที่ยังขาดอยู่จนครบถ้วนตามจำนวนค่าปรับ ค่าเสียหาย หรือค่าใช้จ่ายนั้น ภายในกำหนด ๑๕ (สิบห้า) วัน นับถัดจากวันที่ได้รับแจ้งเป็นหนังสือจากผู้ว่าจ้าง

หากมีเงินค่าจ้างตามสัญญาที่หักไว้จ่ายเป็นค่าปรับ ค่าเสียหาย หรือค่าใช้จ่ายแล้วยังเหลืออยู่อีกเท่าใด ผู้ว่าจ้างจะคืนให้แก่ผู้รับจ้างทั้งหมด

ข้อ ๒๐. การทำบริเวณก่อสร้างให้เรียบร้อย

ผู้รับจ้างจะต้องรักษาบริเวณสถานที่ปฏิบัติงานตามสัญญานี้ รวมทั้งโรงงานหรือสิ่งอำนวยความสะดวกในการทำงานของผู้รับจ้าง ลูกจ้าง ตัวแทน หรือผู้รับจ้างช่วง (ถ้ามี) ให้สะอาด ปลอดภัย และมีประสิทธิภาพในการใช้งานตลอดระยะเวลาการจ้าง และเมื่อทำงานเสร็จสิ้นแล้วจะต้องขนย้ายบรรดาเครื่องใช้ในการทำงานจ้างรวมทั้งวัสดุ ขยะมูลฝอย และสิ่งก่อสร้างชั่วคราวต่าง ๆ (ถ้ามี) ทั้งจะต้องกลบเกลี่ยพื้นดินให้เรียบร้อยเพื่อให้บริเวณทั้งหมดอยู่ในสภาพที่สะอาดและใช้การได้ทันที

ข้อ ๒๑. การงดหรือลดค่าปรับ หรือการขยายเวลาปฏิบัติงานตามสัญญา

ในกรณีที่มีเหตุเกิดจากความผิดหรือความบกพร่องของฝ่ายผู้ว่าจ้าง หรือเหตุสุดวิสัย หรือเกิดจากพฤติการณ์อันหนึ่งอันใดที่ผู้รับจ้างไม่ต้องรับผิดตามกฎหมาย หรือเหตุอื่นตามที่กำหนดในกฎกระทรวง ซึ่งออกตามความในกฎหมายว่าด้วยการจัดซื้อจัดจ้างและการบริหารพัสดุภาครัฐ ทำให้ผู้รับจ้างไม่สามารถทำงานให้แล้วเสร็จตามเงื่อนไขและกำหนดเวลาแห่งสัญญานี้ได้ ผู้รับจ้างจะต้องแจ้งเหตุหรือพฤติการณ์ดังกล่าวพร้อมหลักฐานเป็นหนังสือให้ผู้ว่าจ้างทราบ เพื่อของดหรือลดค่าปรับ หรือขยายเวลาทำงานออกไปภายใน ๑๕ (สิบห้า) วัน นับถัดจากวันที่เหตุนั้นสิ้นสุดลง หรือตามที่กำหนดในกฎกระทรวงดังกล่าว แล้วแต่กรณี

(ลงชื่อ).....ผู้ว่าจ้าง
(นายเอนก น้อยพิมาย)

(ลงชื่อ).....ผู้รับจ้าง
(นางสาวอัญชิสา นิมิตศักดิ์ศิริ)

/ถ้าผู้รับจ้าง...

ถ้าผู้รับจ้างไม่ปฏิบัติให้เป็นไปตามความในวรรคหนึ่ง ให้ถือว่าผู้รับจ้างได้สละสิทธิเรียกร้อง ในการที่จะของดหรือลดค่าปรับ หรือขยายเวลาทำงานออกไปโดยไม่มีเงื่อนไขใด ๆ ทั้งสิ้น เว้นแต่กรณีเหตุเกิดจากความผิดหรือความบกพร่องของฝ่ายผู้ว่าจ้าง ซึ่งมีหลักฐานชัดแจ้ง หรือผู้ว่าจ้างทราบดีอยู่แล้วตั้งแต่ต้น

การงดหรือลดค่าปรับ หรือขยายกำหนดเวลาทำงานตามวรรคหนึ่ง อยู่ในดุลพินิจของผู้ว่าจ้างที่จะพิจารณาตามที่เห็นสมควร

ข้อ ๒๒. การใช้เรือไทย

ในการปฏิบัติตามสัญญานี้ หากผู้รับจ้างจะต้องสั่งหรือนำของเข้ามาจากต่างประเทศ รวมทั้งเครื่องมือและอุปกรณ์ที่ต้องนำเข้ามาเพื่อปฏิบัติงานตามสัญญา ไม่ว่าผู้รับจ้างจะเป็นผู้ที่นำของเข้ามาเองหรือนำเข้ามาโดยผ่านตัวแทนหรือบุคคลอื่นใด ถ้าสิ่งของนั้นต้องนำเข้ามาโดยทางเรือในเส้นทางเดินเรือที่มีเรือไทยเดินอยู่และสามารถให้บริการรับขนได้ตามที่รัฐมนตรีว่าการกระทรวงคมนาคมประกาศกำหนด ผู้รับจ้างต้องจัดการให้สิ่งของดังกล่าวบรรทุกโดยเรือไทยหรือเรือที่มีสิทธิเช่นเดียวกับเรือไทยจากต่างประเทศมายังประเทศไทยเว้นแต่จะได้รับอนุญาตจากกรมเจ้าท่าก่อนบรรทุกของนั้นลงเรืออื่นที่มิใช่เรือไทยหรือเป็นของที่รัฐมนตรีว่าการกระทรวงคมนาคมประกาศยกเว้นให้บรรทุกโดยเรืออื่นได้ ทั้งนี้ไม่ว่าการสั่งหรือนำเข้าสิ่งของดังกล่าวจากต่างประเทศจะเป็นแบบใด

ในการส่งมอบงานตามสัญญาให้แก่ผู้ว่าจ้าง ถ้างานนั้นมีสิ่งของตามวรรคหนึ่ง ผู้รับจ้างจะต้องส่งมอบใบตราส่ง (Bill of lading)หรือสำเนาใบตราส่งสำหรับของนั้น ซึ่งแสดงว่าได้บรรทุกมาโดยเรือไทยหรือเรือที่มีสิทธิเช่นเดียวกับเรือไทยให้แก่ผู้ว่าจ้างพร้อมกับการส่งมอบงานด้วย

ในกรณีที่สิ่งของดังกล่าวไม่ได้บรรทุกจากต่างประเทศมายังประเทศไทยโดยเรือไทยหรือเรือที่มีสิทธิเช่นเดียวกับเรือไทย ผู้รับจ้างต้องส่งมอบหลักฐานซึ่งแสดงว่าได้รับอนุญาตจากกรมเจ้าท่าให้บรรทุกของโดยเรืออื่นได้หรือหลักฐานซึ่งแสดงว่าได้ชำระค่าธรรมเนียมพิเศษ เนื่องจากการไม่บรรทุกของโดยเรือไทยตามกฎหมาย ว่าด้วยการส่งเสริมการพาณิชยนาวีแล้วอย่างใดอย่างหนึ่งแก่ผู้ว่าจ้างด้วย

ในกรณีที่ผู้รับจ้างไม่ส่งมอบหลักฐานอย่างใดอย่างหนึ่งดังกล่าวในวรรคสองและวรรคสามให้แก่ผู้ว่าจ้างแต่จะขอส่งมอบงานดังกล่าวให้ผู้ว่าจ้างก่อนโดยยังไม่รับชำระเงินค่าจ้าง ผู้ว่าจ้างมีสิทธิรับงานดังกล่าวไว้ก่อน และชำระเงินค่าจ้างเมื่อผู้รับจ้างได้ปฏิบัติถูกต้องครบถ้วนดังกล่าวแล้วได้

ข้อ ๒๓. มาตรฐานฝีมือช่าง

ผู้รับจ้างตกลงเป็นเงื่อนไขสำคัญว่า ผู้รับจ้างจะต้องมีและใช้ผู้มีวุฒิบัตรระดับ ปวช. ปวส. และปวท. หรือเทียบเท่าจากสถาบันการศึกษาที่ ก.พ. รับรองให้เข้ารับราชการได้ ในอัตราไม่ต่ำกว่าร้อยละ ๑๐ (สิบ) ของแต่ละสาขาช่าง แต่จะต้องมีช่างจำนวนอย่างน้อย ๑ (หนึ่ง) คน ในแต่ละสาขาช่างดังต่อไปนี้

ช่างก่อสร้างหรือช่างโยธา

(ลงชื่อ).....ผู้ว่าจ้าง (ลงชื่อ).....ผู้รับจ้าง

(นายเอนก น้อยพิทักษ์) (นางสาวอัญชิสา นิมิตศักดิ์ศิริ)

/ผู้รับจ้างจะต้องจัดทำ...

ผู้รับจ้างจะต้องจัดทำบัญชีแสดงจำนวนช่างทั้งหมดโดยจำแนกตามแต่ละสาขาช่างและระดับช่างพร้อมกับระบุรายชื่อช่างผู้ที่ผ่านการทดสอบมาตรฐานฝีมือช่างหรือผู้มีวุฒิบัตรดังกล่าวในวรรคหนึ่งนำมาแสดงพร้อมหลักฐานต่าง ๆ ต่อคณะกรรมการตรวจรับพัสดุหรือผู้ควบคุมงาน ก่อนเริ่มลงมือทำงาน และพร้อมที่จะให้ผู้ว่าจ้างหรือเจ้าหน้าที่ของผู้ว่าจ้างตรวจสอบดูได้ตลอดเวลาการทำงานตามสัญญานี้ของผู้รับจ้าง

ข้อ ๒๔. การปรับราคาค่าจ้าง

ผู้ว่าจ้างและผู้รับจ้าง ตกลงกันให้ใช้สัญญาปรับราคาได้ สำหรับราคางานก่อสร้างตามสัญญานี้โดยการนำสูตร Escalation Factor (K) มาใช้คำนวณราคาค่างานที่เปลี่ยนแปลงไป โดยวิธีการต่อไปนี้ ตามเงื่อนไข หลักเกณฑ์ สูตรและวิธีคำนวณที่ใช้กับสัญญาแบบปรับราคาได้ตามมติคณะรัฐมนตรี เมื่อวันที่ ๒๒ สิงหาคม ๒๕๓๒ เรื่องการพิจารณาช่วยเหลือผู้ประกอบอาชีพงานก่อสร้าง ตามหนังสือสำนักเลขาธิการคณะรัฐมนตรี ที่ นร ๐๒๐๓/ว ๑๐๙ ลงวันที่ ๒๔ สิงหาคม ๒๕๓๒

สูตรการปรับราคา (สูตรค่า K) จะต้องคงที่ที่ระดับที่กำหนดไว้ในวันแล้วเสร็จตามที่กำหนดไว้ในสัญญา หรือภายในระยะเวลาที่ผู้ว่าจ้างได้ขยายออกไป โดยจะใช้สูตรของทางราชการที่ได้ระบุตามภาคผนวก ๕

สัญญานี้ทำขึ้นเป็นสองฉบับ มีข้อความถูกต้องตรงกัน คู่สัญญาได้อ่านและเข้าใจข้อความโดยละเอียดตลอดแล้ว จึงได้ลงลายมือชื่อ พร้อมทั้งประทับตรา (ถ้ามี) ไว้เป็นสำคัญต่อหน้าพยานและคู่สัญญาต่างยึดถือไว้ฝ่ายละหนึ่งฉบับ

(ลงชื่อ)..... ผู้ว่าจ้าง
(นายเอนก น้อยพิทักษ์)
นายกองค์การบริหารส่วนตำบลคลองใหม่

(ลงชื่อ)..... ผู้รับจ้าง
(นางสาวอัญชิสา นิมิตศักดิ์ศิริ)
กรรมการผู้จัดการ

(ลงชื่อ)..... พยาน
(นายธำรง พงศ์จันทรเสถียร)
ปลัดองค์การบริหารส่วนตำบลคลองใหม่

(ลงชื่อ)..... พยาน
(นายพลเทพ ศรลัมพ์)
นิติกรชำนาญการ

เลขที่โครงการ ๖๗๐๘๙๖๕๘๒๗๗
เลขคุมสัญญา ๖๗๐๙๒๒๐๐๐๘๓๙

ใบเสนอราคา

ชื่อโครงการก่อสร้าง โครงการปรับปรุงถนนคอนกรีตเสริมเหล็ก สายนางบุญธรรม สุขบำรุง หมู่ที่ 4
ขนาดผิวจราจรกว้าง 3.50 เมตร ระยะทางรวม 190 เมตร หนา 0.15 เมตร โดยมีพื้นที่ผิวถนนคอนกรีตเสริมเหล็กไม่น้อยกว่า 665 ตารางเมตร

สถานที่ก่อสร้าง สายนางบุญธรรม สุขบำรุง หมู่ที่ 4

วันที่ 29 สิงหาคม 2567

ลำดับ	รายการ	หน่วย	ปริมาณงาน	ราคาต่อหน่วย	ราคาทุน (บาท)	Factor F	ราคาต่อหน่วย x FF	ราคากลาง
1	งานรื้อโครงสร้างถนนเดิม							
	1.1 งานรื้อผิวลาดยางเดิม	ตร.ม.						
	1.2 งานรื้อผิวคอนกรีตเดิม	ตร.ม.						
2	งานดิน							
	2.1 งานถางป่าและขุดตอ	ตร.ม.						
	2.2 งานดินถมคันทาง	ลบ.ม.						
	2.3 งานทรายถมคันทาง	ลบ.ม.						
	2.4 งานวัสดุคัดเลือกประเภท ก	ลบ.ม.						
3	งานรองพื้นทางและพื้นทาง							
	3.1 งานรื้อชั้นทางเดิมและก่อสร้างใหม่ หนา 10 ซม. ชั้นพื้นทางหินคลุก/กรวดโม่	ตร.ม.	665.00	12.00	7,980.00	1.3624	10,871.95	10,871.95
	3.2 งานรื้อชั้นทางเดิมและก่อสร้างใหม่ หนา 10 ซม. ชั้นรองพื้นทางวัสดุมวลรวม	ตร.ม.						
	3.3 งานรองพื้นทางวัสดุมวลรวม	ลบ.ม.						
	3.4 งานพื้นทางหินคลุก	ลบ.ม.	99.75	700.00	69,825.00	1.3624	95,129.58	95,129.58
	3.5 งานทรายรองใต้ผิวทางคอนกรีต	ลบ.ม.	33.25	550.00	18,287.50	1.3624	24,914.89	24,914.89
	3.6 งานปรับปรุงชั้นทางเดิมในที่ ขุดลึกเฉลี่ย 20 ซม. ชั้นพื้นทางหินคลุก/กรวดโม่	ตร.ม.						
	3.7 งานไหล่ทางวัสดุมวลรวม	ลบ.ม.	11.40	420.00	4,788.00	1.3624	6,523.17	6,523.17
	3.8 งานไหล่ทางหินคลุก(ปรับเกลี่ย)	ลบ.ม.						
4	งานผิวทาง							
	4.1 ผิวทางปอร์ตแลนด์ซีเมนต์คอนกรีต หนา 0.15 เมตร (ใช้ตะแกรงเหล็ก)	ตร.ม.	665.00	380.00	252,700.00	1.3624	344,278.48	344,278.48
	4.2 รอยต่อเผื่อขยายตามขวาง (Expansion Joint)	ม.	10.50	240.00	2,520.00	1.3624	3,433.24	3,433.24
	4.3 รอยต่อเผื่อหดตามขวาง(Contraction Joint)	ม.	119.00	150.00	17,850.00	1.3624	24,318.84	24,318.84
	4.4 รอยต่อตามยาว (Longitudinal Joint)	ม.						
	4.5 งานรางวี ค.ส.ล. กว้าง 0.60 เมตร	ม.						

(ลงชื่อ).....ผู้ว่าจ้าง
(นายเอนก น้อยพิทักษ์)

(ลงชื่อ).....ผู้รับจ้าง
(นางสาวอัญชิสา นิมิตศักดิ์ศิริ)

5	งานโครงสร้าง							
	5.1 งานบ่อพักและฝาบ่อ	ลูก						
	5.2 งานท่อกลมคสล.ขนาด Ø 0.40 ม.	ม.						
	5.3 งานท่อกลมคสล.ขนาด Ø 0.60 ม.	ม.						
	5.4 งานท่อกลมคสล.ขนาด Ø 1.00 ม.	ม.						
6	งานเบ็ดเตล็ด							
	6.1 ท่อพีวีซีØ8" ชั้น 8.5 ยาว 4 เมตร	ท่อน						
	6.2 งานป้ายจราจร แบบ บ1	ชุด						
	6.2 งานตีเส้นจราจร THERMOPLASTIC PANT (สีเหลืองและสีขาว)	ตร.ม.						
7	งานจัดการเครื่องหมายจราจรระหว่างการก่อสร้าง	L.S.						
					373,950.50		TOTAL	509,470.15
					เสนอราคาเป็นจำนวนเงิน			500,000.00

(ลงชื่อ) .....

(นางสาวอัญชิสา นิมิตศักดิ์ศิริ)
บริษัท อัญชิสา 999 คอนสตรัคชั่น จำกัด

บริษัท อัญชิสา 999 คอนสตรัคชั่น จำกัด ★ ANCHISA 999 CONSTRUCTION CO.,LTD ★ ผู้เสนอราคา

(ลงชื่อ).....ผู้ว่าจ้าง
(นายเอนก น้อยพิทักษ์)

(ลงชื่อ).....ผู้รับจ้าง
(นางสาวอัญชิสา นิมิตศักดิ์ศิริ)

ใบเสนอราคา

เรียน นายกองค์การบริหารส่วนตำบลคลองใหม่

1. ข้าพเจ้า บริษัท อัญชิสา 999 คอนสตรัคชั่น จำกัด อยู่เลขที่ 331 หมู่ที่ 14 ถนน - ตำบล/แขวง พลับพลาไชย อำเภอ/เขต เมืองฯ จังหวัด ฉะเชิงเทรา โทร 086-2974915 โดย นางสาวอัญชิสา นิมิตศักดิ์ศิริ ผู้ลงนามข้างท้ายนี้ ขอรับรองว่าข้าพเจ้าเป็นผู้มีคุณสมบัติครบถ้วนตามที่กำหนด และไม่เป็นผู้ทิ้งงานของทางราชการ รัฐวิสาหกิจ หรือหน่วยการบริหารราชการส่วนท้องถิ่น อยู่ในขณะยื่นซองเสนอราคาครั้งนี้

2. ข้าพเจ้าขอเสนอที่จะทำงาน โครงการปรับปรุงถนนคอนกรีตเสริมเหล็ก สายหมู่ธรรม หมู่ที่ 4 ตามข้อกำหนดเงื่อนไขแบบรูปรายการ รายละเอียดขององค์การบริหารส่วนตำบลคลองใหม่ ตามราคาดังที่ได้ระบุไว้ในบัญชีรายการก่อสร้าง หรือใบแจ้งปริมาณงานและราคาแนบท้ายใบเสนอราคานี้(ถ้ามี) เป็นเงินทั้งสิ้น 500900 บาท (ห้าแสนเก้าร้อย) ซึ่งได้รวมภาษีมูลค่าเพิ่ม จำนวน 32710.28 บาท ตลอดจนภาษีอากรอื่นๆ และค่าใช้จ่ายทั้งปวงไว้ด้วยแล้ว

3. คำเสนอนี้จะยืนอยู่เป็นระยะเวลา 90 วัน นับแต่วันยื่นซองเสนอราคาและองค์การบริหารส่วนตำบลอาจรับคำเสนอนี้ ณ เวลาใดก็ได้ก่อนที่จะครบกำหนดระยะเวลาดังกล่าว หรือระยะเวลาที่ได้ยืดออกไปตามเหตุผลอันสมควรที่องค์การบริหารส่วนตำบลร้องขอ

4. กำหนดเวลาส่งมอบ ข้าพเจ้ารับรองที่จะเริ่มทำงานตามสัญญาทันที หรือทันทีที่ได้รับแจ้งจากองค์การบริหารส่วนตำบลว่าให้เริ่มทำงานตามสัญญา (แล้วแต่ข้อตกลงในสัญญาจ้าง) และจะส่งมอบงาน โดยครบถ้วนถูกต้องภายใน 60 วัน นับถัดจากวันเริ่มทำงานตามสัญญา

5. ในกรณีที่ข้าพเจ้าได้รับการพิจารณาให้ชนะการเสนอราคา ข้าพเจ้ารับรองที่จะ

5.1 ทำสัญญาตามแบบสัญญาท้ายเอกสารเสนอราคากับองค์การบริหารส่วนตำบล ภายใน 7 วัน นับถัดจากวันที่ได้รับหนังสือแจ้งให้ไปทำสัญญา

5.2 มอบหลักประกันการปฏิบัติตามสัญญาตามที่ระบุไว้ใน ข้อ 6 ของเอกสารเสนอราคาให้แก่องค์การบริหารส่วนตำบลก่อน หรือในขณะที่ได้ลงนามในสัญญาเป็นจำนวนร้อยละห้า (5%) ของราคาตามสัญญาที่ได้ระบุไว้ในใบเสนอราคานี้ เพื่อเป็นหลักประกันการปฏิบัติตามสัญญาโดยถูกต้องและครบถ้วน

หากข้าพเจ้าไม่ปฏิบัติให้ครบถ้วนตามที่ระบุไว้ข้างต้นนี้ ข้าพเจ้ายินดีชดใช้ค่าเสียหายใดๆ ที่อาจมีแก่องค์การบริหารส่วนตำบล และองค์การบริหารส่วนตำบลมีสิทธิจะให้ ผู้เสนอราคารายอื่นเป็นผู้ได้ราคา หรือ องค์การบริหารส่วนตำบลอาจเรียกตกลงราคาใหม่ก็ได้

6. ข้าพเจ้ายอมรับว่า องค์การบริหารส่วนตำบลไม่มีความผูกพันที่จะรับคำเสนอนี้หรือใบเสนอราคาใดๆ รวมทั้งไม่ต้องรับผิดชอบในค่าใช้จ่ายใดๆ อันอาจเกิดขึ้นในการที่ข้าพเจ้าได้เข้าเสนอราคา

7. ข้าพเจ้าได้ตรวจทานตัวเลข และตรวจสอบเอกสารต่างๆ ที่ได้ยื่นพร้อมใบเสนอราคานี้ โดยละเอียดแล้ว และเข้าใจดีว่า องค์การบริหารส่วนตำบลไม่ต้องรับผิดชอบใดๆ ในความผิดพลาด หรือตกหล่น

8. ใบเสนอราคานี้ได้ยื่นเสนอโดยบริสุทธิ์ยุติธรรม และปราศจากกลฉ้อฉลหรือการสมรู้ร่วมคิดกัน โดยไม่ชอบด้วยกฎหมายกับบุคคลใดบุคคลหนึ่ง หรือหลายบุคคล หรือกับห้างหุ้นส่วนบริษัทใดๆ ที่ได้ยื่นเสนอราคาในคราวเดียวกัน

เสนอมา ณ วันที่ 29 เดือน สิงหาคม พ.ศ. 2567

(ลงชื่อ) .....
(นางสาวอัญชิสา นิมิตศักดิ์ศิริ)
ตำแหน่ง กรรมการ
ประทับตรา (ถ้ามี)

(ลงชื่อ).....ผู้ว่าจ้าง
(นายเอนก น้อยพิทักษ์)

(ลงชื่อ).....ผู้รับจ้าง
(นางสาวอัญชิสา นิมิตศักดิ์ศิริ)

ที่ E10091220311540

สำนักงานทะเบียนหุ้นส่วนบริษัทกลาง
กรมพัฒนาธุรกิจการค้า กระทรวงพาณิชย์

หนังสือรับรอง

ขอรับรองว่าบริษัทนี้ ได้จดทะเบียนเป็นนิติบุคคล ตามประมวลกฎหมายแพ่งและพาณิชย์
เมื่อวันที่ 9 สิงหาคม 2565 ทะเบียนนิติบุคคลเลขที่ 0725565001769
ปรากฏข้อความในรายการตามเอกสารทะเบียนนิติบุคคล ณ วันออกหนังสือนี้ ดังนี้

1. ชื่อบริษัท บริษัท อัญชิสา 999 คอนสตรัคชั่น จำกัด
2. กรรมการของบริษัทมี 1 คน ตามรายชื่อดังต่อไปนี้
   1. นางสาวอัญชิสา นิมิตศักดิ์ศิริ/
3. จำนวนหรือชื่อกรรมการซึ่งลงชื่อผูกพันบริษัทได้คือ นางสาวอัญชิสา นิมิตศักดิ์ศิริ ลงลายมือชื่อ และประทับตราสำคัญของบริษัท/
4. ทุนจดทะเบียน 1,000,000.00 บาท / หนึ่งล้านบาทถ้วน/
5. สำนักงานแห่งใหญ่ ตั้งอยู่เลขที่ 331 หมู่ที่ 14 ตำบลพลับพลาไชย อำเภออู่ทอง จังหวัดสุพรรณบุรี/
6. วัตถุที่ประสงค์ของบริษัทมี 35 ข้อ ดังปรากฏในสำเนาเอกสารแนบท้ายหนังสือรับรองนี้ จำนวน 4 แผ่น โดยมีลายมือชื่อนายทะเบียนซึ่งรับรองเอกสารเป็นสำคัญ

ออกให้ ณ วันที่ 26 เดือน เมษายน พ.ศ. 2567

(นางสาวชนิษฐา พูนสุข)
นายทะเบียน

คำเตือน : หนังสือรับรองฉบับนี้พิมพ์ออกจากต้นฉบับที่เป็นไฟล์อิเล็กทรอนิกส์ การสั่งพิมพ์ถือเป็นสำเนาเอกสาร

กรมพัฒนาธุรกิจการค้า กระทรวงพาณิชย์
Department of Business Development
Ministry of Commerce

หนังสือรับรองฉบับนี้สร้างในรูปแบบไฟล์อิเล็กทรอนิกส์ ผู้ใช้สามารถตรวจสอบข้อความท้ายหนังสือรับรองฉบับนี้ทุกครั้ง สามารถตรวจสอบภายในระบบผ่านทาง QR Code และเว็บไซต์กรม www.dbd.go.th ได้ไม่เกิน 90 วัน นับจากวันที่ออกหนังสือรับรอง

กันยายน ธุรกิจ

Ref:E671009122031154O
ออกให้ ณ วันที่ : 2024-04-26 T14:35:57+0700

(ลงชื่อ).....ผู้ว่าจ้าง
(นายเอนก น้อยพิทักษ์)

(ลงชื่อ).....ผู้รับจ้าง
(นางสาวอัญชิสา นิมิตศักดิ์ศิริ)

ที่ E10091220311540

สำนักงานทะเบียนหุ้นส่วนบริษัทกลาง
กรมพัฒนาธุรกิจการค้า กระทรวงพาณิชย์

หนังสือรับรอง

ข้อความทราบ ประกอบหนังสือรับรอง ฉบับที่ E10091220311540

1. นิติบุคคลนี้ได้ส่งงบการเงินปี 2565

2. หนังสือนี้รับรองเฉพาะข้อความที่ห้าง/บริษัทได้นำมาจดทะเบียนไว้เพื่อผลทางกฎหมายเท่านั้น ข้อเท็จจริงเป็นสิ่งที่ควรหาไว้พิจารณาฐานะ

3. นายทะเบียนอาจเพิกถอนการจดทะเบียน ถ้าปรากฏว่าข้อความอันเป็นสาระสำคัญที่จดทะเบียนไม่ถูกต้อง หรือเป็นเท็จ

(ลงชื่อ).....ผู้ว่าจ้าง
(นายเอนก น้อยพิทักษ์)

(ลงชื่อ).....ผู้รับจ้าง
(นางสาวอัญชิสา นิมิตศักดิ์ศิริ)

ที่ E10091220311540 ออกให้ ณ วันที่ 26 เดือน เมษายน พ.ศ. 2567 บริษัท อัญชิสา 999 คอนสตรัคชั่น จำกัด

ว.1 (วพ.)

รายละเอียดวัตถุที่ประสงค์

วัตถุที่ประสงค์ทั่วไป

(1) ซื้อ จัดหา รับ เช่า เช่าซื้อ ถือกรรมสิทธิ์ ครอบครอง ปรับปรุง ใช้ และจัดการ โดยประการอื่น ซึ่งทรัพย์สินใดๆ ตลอดจนดอกผลของทรัพย์สินนั้น

(2) ขาย โอน จำนอง จำนำ แลกเปลี่ยน และจำหน่ายทรัพย์สินโดยประการอื่น

(3) เป็นนายหน้า ตัวแทน ตัวแทนค้าต่างในกิจการและธุรกิจทุกประเภท เว้นแต่ในธุรกิจประกันภัย การหาสมาชิกให้สมาคม และการค้าหลักทรัพย์

(4) กู้ยืมเงิน เบิกเงินเกินบัญชีจากธนาคาร นิติบุคคล หรือสถาบันการเงินอื่น และให้กู้ยืมเงินหรือให้เครดิตด้วยวิธีการอื่น โดยจะมีหลักประกันหรือไม่ก็ตาม รวมทั้งการรับ ออก โอน และสลักหลังตั๋วเงิน หรือตราสารที่เปลี่ยนมือได้อย่างอื่น เว้นแต่ในธุรกิจธนาคาร ธุรกิจเงินทุน และธุรกิจเครดิตฟองซิเอร์

(5) ทำการจัดตั้งสำนักงานสาขาหรือแต่งตั้งตัวแทน ทั้งภายในและภายนอกประเทศ

(6) เข้าเป็นหุ้นส่วนจำกัดความรับผิดในห้างหุ้นส่วนจำกัด เป็นผู้ถือหุ้นในบริษัทจำกัด และบริษัทมหาชนจำกัด

วัตถุที่ประสงค์ประกอบพาณิชยกรรม

(7) ประกอบกิจการค้าสัตว์มีชีวิต เนื้อสัตว์ชำแหละ เนื้อสัตว์แช่แข็ง และเนื้อสัตว์บรรจุกระป๋อง

(8) ประกอบกิจการค้า ข้าว ข้าวโพด มันสำปะหลัง มันสำปะหลังอัดเม็ด กาแฟ เม็ดมะม่วงหิมพานต์ ถั่ว งา ละหุ่ง ปาล์มน้ำมัน ปอ ฝ้าย นุ่น พืชไร่ ผลิตภัณฑ์จากสินค้าดังกล่าว ครั่ง หนังสัตว์ เขาสัตว์ ไม้ แร่ ยาง ยางดิบ ยางแผ่น หรือยางชนิดอื่นอันผลิตขึ้นหรือได้มาจากส่วนหนึ่งส่วนใดของต้นยางพารา ของป่าสมุนไพร และพืชผลทางเกษตรอื่นทุกชนิด

(9) ประกอบกิจการค้า ผัก ผลไม้ หน่อไม้ พริกไทย พืชสวน บุหรี่ ยาเส้น เครื่องดื่ม น้ำดื่ม น้ำแร่ น้ำผลไม้ สุรา เบียร์ อาหารสด อาหารแห้ง อาหารสำเร็จรูป อาหารทะเลบรรจุกระป๋อง เครื่องกระป๋อง เครื่องปรุงรสอาหาร น้ำซอส น้ำตาล น้ำมันพืช อาหารสัตว์ และเครื่องบริโภคอื่น

(10) ประกอบกิจการค้า ผ้า ผ้าทอจากใยสังเคราะห์ ด้าย ด้ายยางยืด เส้นใยในล่อน ใยสังเคราะห์ เส้นด้ายยืด เครื่องนุ่งห่ม เสื้อผ้าสำเร็จรูป เครื่องแต่งกาย เครื่องประดับกาย ถุงเท้า ถุงน่อง เครื่องหนัง รองเท้า กระเป๋า เครื่องอุปโภคอื่น สิ่งทอ อุปกรณ์การเล่นกีฬา

(11) ประกอบกิจการค้า เครื่องเคหภัณฑ์ เครื่องเรือน เฟอร์นิเจอร์ เครื่องแก้ว เครื่องครัว ตู้เย็น เครื่องปรับอากาศ เครื่องฟอกอากาศ พัดลม เครื่องดูดอากาศ หม้อหุงข้าวไฟฟ้า เตาริดไฟฟ้า เครื่องทำความร้อน เครื่องทำความเย็น เตาอบไมโครเวฟ เครื่องใช้ไฟฟ้า อุปกรณ์ไฟฟ้า รวมทั้งอะไหล่และอุปกรณ์ของสินค้าดังกล่าว

(12) ประกอบกิจการค้า วัสดุก่อสร้าง อุปกรณ์และเครื่องมือใช้ในการก่อสร้าง เครื่องมือช่างทุกประเภท สี เครื่องมือทาสี เครื่องตกแต่งอาคาร เครื่องเหล็ก เครื่องทองแดง เครื่องทองเหลือง เครื่องเคลือบ เครื่องสุขภัณฑ์ อุปกรณ์ประปา รวมทั้งอะไหล่และอุปกรณ์ของสินค้าดังกล่าว

(13) ประกอบกิจการค้า เครื่องจักร เครื่องยนต์ เครื่องมือกล เครื่องทุ่นแรง ยานพาหนะ เครื่องกำเนิดไฟฟ้า เครื่องสูบน้ำ เครื่องบำบัดน้ำเสีย และเครื่องกำจัดขยะ

(14) ประกอบกิจการค้า น้ำมันเชื้อเพลิง ถ่านหิน ผลิตภัณฑ์อย่างอื่นที่ก่อให้เกิดพลังงาน และสถานีบริการน้ำมันเชื้อเพลิง

(15) ประกอบกิจการค้า ยา ยารักษาโรค เภสัชภัณฑ์ เคมีภัณฑ์ เครื่องมือแพทย์ เครื่องมือเครื่องใช้ทางวิทยาศาสตร์ ปุ๋ย ยาปราบศัตรูพืช ยาบำรุงพืชและสัตว์ทุกชนิด

(16) ประกอบกิจการค้า เครื่องสำอาง อุปกรณ์เครื่องมือและเครื่องใช้เสริมความงาม

(17) ประกอบกิจการค้า กระดาษ เครื่องเขียน แบบเรียน แบบพิมพ์ หนังสือ อุปกรณ์การเรียนการสอน อุปกรณ์การถ่ายภาพและภาพยนตร์ เครื่องคำนวณ เครื่องพิมพ์ อุปกรณ์การพิมพ์ สิ่งพิมพ์ หนังสือพิมพ์ ตู้เก็บเอกสาร เครื่องใช้สำนักงาน เครื่องมือสื่อสาร คอมพิวเตอร์ รวมทั้งอุปกรณ์และอะไหล่ของสินค้าดังกล่าว

(18) ประกอบกิจการค้า ทอง นาก เงิน เพชร พลอย และอัญมณีอื่น รวมทั้งวัตถุทำเทียมสิ่งดังกล่าว

(ลงชื่อ).....ผู้ว่าจ้าง
(นายเอนก น้อยพิทักษ์)

(ลงชื่อ).....ผู้รับจ้าง
(นางสาวอัญชิสา นิมิตศักดิ์ศิริ)

ที่ E10091220311540 **ออกให้ ณ วันที่ 26 เดือน เมษายน พ.ศ. 2567** **บริษัท อัญชิสา 999 คอนสตรัคชั่น จำกัด**

(19) ประกอบกิจการค้า เม็ดพลาสติก พลาสติก หรือสิ่งอื่นซึ่งมีลักษณะคล้ายคลึงกัน ทั้งที่อยู่ในสภาพวัตถุดิบ หรือสำเร็จรูป

(20) ประกอบกิจการค้า ยางเทียม สิ่งทำเทียม วัตถุหรือสินค้าดังกล่าวโดยกรรมวิธีทางวิทยาศาสตร์

(21) สั่งเข้ามาจำหน่ายในประเทศและส่งออกไปจำหน่ายยังต่างประเทศ ซึ่งสินค้าตามที่กำหนดไว้ในวัตถุที่ประสงค์

(22) ทำการประมูลเพื่อขายสินค้าตามวัตถุที่ประสงค์ให้แก่บุคคล คณะบุคคล นิติบุคคล ส่วนราชการและองค์การของรัฐ ทั้งภายในและภายนอกประเทศ

บริษัท อัญชิสา 999 คอนสตรัคชั่น จำกัด ANCHISA 999 CONSTRUCTION CO.,LTD.

(ลงชื่อ).....ผู้ว่าจ้าง
(นายเอนก น้อยพิทักษ์)

(ลงชื่อ).....ผู้รับจ้าง
(นางสาวอัญชิสา นิมิตศักดิ์ศิริ)

ที่ E10091220311540 ออกให้ ณ วันที่ 26 เดือน เมษายน พ.ศ. 2567 บริษัท อัญชิสา 999 คอนสตรัคชั่น จำกัด

วัตถุที่ประสงค์ของ ห้างหุ้นส่วน/บริษัท นี้ มี 35 ข้อ ดังนี้

(23) ประกอบกิจการรับเหมาก่อสร้างอาคาร อาคารพาณิชย์ อาคารที่พักอาศัย สถานที่ทำงาน ถนน สะพาน เขื่อน อุโมงค์ และงานก่อสร้างอย่างอื่นทุกชนิด รวมทั้งรับทำงานโยธาทุกประเภท

(24) ประกอบกิจการขนส่งและขนถ่ายสินค้า และคนโดยสารทั้งทางบก ทางน้ำ ทางอากาศ ทั้งภายในประเทศและระหว่างประเทศ รวมทั้งรับบริการนำของออกจากท่าหรือคลังสินค้า และการจัดระวางการขนส่งทุกชนิด

(25) ประกอบกิจการรับบริการรักษาความปลอดภัยและรักษาความสะอาด

(26) ประกอบกิจการบริการทางด้านกฎหมาย ทางบัญชี ทางวิสาวกรรม ทางสถาปัตยกรรม รวมทั้งกิจการโฆษณา

(27) ประกอบธุรกิจบริการรับค้ำประกันหนี้สิน ความรับผิด และการปฏิบัติตามสัญญาของบุคคลอื่นรวมทั้งรับบริการค้ำประกันบุคคลซึ่งเดินทางเข้ามาในประเทศหรือเดินทางออกไปต่างประเทศตามกฎหมายว่าด้วยคนเข้าเมือง กฎหมายว่าด้วยการมีอาวุธ และกฎหมายอื่น

(28) ประกอบธุรกิจบริการรับเป็นที่ปรึกษาและให้คำแนะนำปัญหาที่เกี่ยวกับด้านบริหารงานพาณิชยกรรม อุตสาหกรรม รวมทั้งปัญหาการผลิต การตลาดและจัดจำหน่าย

(29) ให้มีอำนาจขอให้ธนาคารออกหนังสือค้ำประกันของห้างหุ้นส่วนจำกัดหรือบริษัทจำกัดนี้ ในการทำสัญญารับจ้าง สัญญาขาย ต่อส่วนราชการ หรือหน่วยงานอื่นๆทั้งภาครัฐและเอกชน

(30) ประกอบกิจการรับจัดงาน รับจัดการแสดง แสง สี เสียง งานเปิดตัวสินค้า งานเลี้ยงฉลองต่างๆ พิธีเปิด พิธีปิด รวมถึงการที่ต้องใช้ทนแสดง สัตว์แสดง ร่วมด้วยเทคนิค พี วาย อาร์ โอ อุดหลุ ดอกไม้ไฟประกอบการจัดงาน รับจัดงานแสดงสินค้าทุกชนิด

(31) ประกอบกิจการโรงสี โรงเลื่อย โรงงานไสไม้และอบไม้ โรงงานต่อตัวถังรถยนต์ โรงงานผลิตเหล็ก โรงหล่อและกลึงโลหะเคลือบ โรงงานผลิตเครื่องปั้นดินเผา โรงงานอัดปอ โรงงานสกัดน้ำมันพืช โรงงานกระดาษ โรงงานกระสอบ โรงงานทอผ้า โรงงานปั่นด้าย โรงงานย้อมและพิมพ์ลวดลายผ้า โรงงานผลิตและหล่อดอกยางรถยนต์ โรงหล่อและกลึงโลหะ โรงงานสังกะสี โรงงานผลิตอาหารสำเร็จรูป โรงงานสุรา โรงงานแก๊ส โรงงานบุหรี่ โรงงานน้ำตาล โรงงานผลิตเครื่องใช้พลาสติก โรงงานรีดและหล่อหลอมโลหะ โรงงานผลิตบานประตูและหน้าต่าง โรงงานแก้ว โรงงานผลิตเครื่องดื่ม โรงงานหล่อยาง โรงงานประกอบรถยนต์ โรงงานปูนซีเมนต์

กรมพัฒนาธุรกิจการค้า กระทรวงพาณิชย์
Department of Business Development
Ministry of Commerce
กับสำนักธุรกิจ
หนังสือรับรองฉบับนี้สร้างในรูปแบบไฟล์อิเล็กทรอนิกส์ ผู้ใช้ควรตรวจสอบข้อความกับหนังสือรับรองฉบับนี้ทุกครั้ง สามารถตรวจสอบภายในระบบผ่านทาง QR Code และมีผลใช้ได้ภายใน ไม่เกิน 90 วัน นับจากวันที่ออกหนังสือรับรอง
Ref:E6710091220311540.
ออกให้ ณ วันที่ : 2024-04-26 T14:35:57+0700

(ลงชื่อ).....ผู้ว่าจ้าง
(นายเอนก น้อยพิทักษ์)

(ลงชื่อ).....ผู้รับจ้าง
(นางสาวอัญชิสา นิมิตศักดิ์ศิริ)

ที่ E10091220311540 ออกให้ ณ วันที่ 26 เดือน เมษายน พ.ศ. 2567 บริษัท อัญชิสา 999 คอนสตรัคชั่น จำกัด

วัตถุที่ประสงค์ของ ห้างหุ้นส่วน/บริษัท นี้ มี 35 ข้อ ดังนี้

(32) ประกอบกิจการจัดเก็บ รวบรวม จัดทำ จัดพิมพ์และเผยแพร่สถิติ ข้อมูลในทางคุณลักษณ์ วรรณกรรม อุตสาหกรรม พาณิชยกรรม การเงิน การตลาด รวมทั้งวิเคราะห์และประเมินผลในการดำเนินธุรกิจ

(33) ประกอบกิจการรับทำสื่อโฆษณาเพื่อการประชาสัมพันธ์ และจัดงานต่างๆ โดยภาพเคลื่อนไหว และภาพนิ่ง ทุกประเภท

(34) ประกอบกิจการเหมืองแร่โรงงานถลุงแร่ แยกแร่ แปรสภาพแร่ หลอมแร่ แต่งแร่ สำรวจแร่ วิเคราะห์และตรวจสอบแร่ บดแร่ ขนแร่

(35) ประกอบกิจการ โรงแรม ภัตตาคาร ไนต์คลับ โบว์ลิ่ง อาบอบนวด โรงภาพยนตร์ และโรงมหรสพอื่น สถานพักตากอากาศ สนามกีฬา สระว่ายน้ำ

บริษัท อัญชิสา 999 คอนสตรัคชั่น จำกัด ANCHISA 999 CONSTRUCTION CO.,LTD.

DBD กรมพัฒนาธุรกิจการค้า กระทรวงพาณิชย์ Department of Business Development Ministry of Commerce
หนังสือรับรองฉบับนี้สร้างในรูปแบบไฟล์อิเล็กทรอนิกส์ ผู้ใช้สามารถตรวจสอบความถูกต้องของหนังสือรับรองฉบับนี้ทุกครั้ง สามารถตรวจสอบภายในระบบผ่านทาง QR Code และเว็บไซต์กรม (www.dbd.go.th) ได้ไม่เกิน 90 วัน นับจากวันที่ออกหนังสือรับรอง
ก้าวสู่ธุรกิจ
Ref:E6710091220311540
ออกให้ ณ วันที่ : 2024-04-26 T14:35:57+0700

(ลงชื่อ).....ผู้ว่าจ้าง
(นายเอนก น้อยพิพัฒน์)

(ลงชื่อ).....ผู้รับจ้าง
(นางสาวอัญชิสา นิมิตศักดิ์ศิริ)

กรมพัฒนาธุรกิจการค้า
กระทรวงพาณิชย์

เลขที่ E10091230152863 วันที่ออกเอกสาร : 26 เมษายน 2567 เวลา 14.36 น.

แบบ บอจ. 2

หนังสือบริคณห์สนธิ

บริษัท อัญชิสา 999 คอนสตรัคชั่น จำกัด

ทะเบียนเลขที่ บค. 0724565001717

หนังสือบริคณห์สนธิของบริษัทฉบับนี้ทำขึ้นเมื่อวันที่ 8 สิงหาคม 2565 มีรายการดังต่อไปนี้

ข้อ 1 ชื่อบริษัท "บริษัท อัญชิสา 999 คอนสตรัคชั่น จำกัด"

เขียนเป็นภาษาอังกฤษ ดังนี้ ANCHISA 999 CONSTRUCTION CO., LTD.

ข้อ 2 สำนักงานของบริษัทตั้งอยู่ ณ จังหวัด สุพรรณบุรี

ข้อ 3 วัตถุที่ประสงค์ทั้งหลายของบริษัท มี 35 ข้อ ดังปรากฏใน แบบ ว. ที่แนบ

ข้อ 4 ผู้ถือหุ้นของบริษัทนี้ต่างรับผิดจำกัดเพียงไม่เกินจำนวนเงินที่ตนยังใช้ไม่ครบมูลค่าหุ้นที่ตนถือ

(ถ้าจะให้กรรมการรับผิดโดยไม่จำกัดก็ได้ โดยให้แถลงความข้อนี้แทนเท่านั้นไว้ว่า ข้าพเจ้าขอรับ "_____")

ข้อ 5 ทุนของบริษัท กำหนดไว้เป็นจำนวน หนึ่งล้าน บาท (1,000,000)

แบ่งออกเป็น หนึ่งหมื่น หุ้น (10,000 (หมื่นหุ้น)) มูลค่าหุ้นละ หนึ่งร้อย บาท (100 (ร้อยบาท))

ข้อ 6 ชื่อ ที่อยู่ อาชีพ ลายมือชื่อ และจำนวนหุ้นที่ผู้เริ่มก่อการแต่ละคนได้เข้าชื่อซื้อไว้ รวม 3 คน มีดังนี้

ข้าพเจ้าผู้เริ่มก่อการทุกคนซึ่งได้ลงลายมือชื่อไว้นี้ ยินยอมให้นายทะเบียนตรวจขอบความถูกต้องและบันทึกเขาข้อมูลตามที่ได้ระบุไว้ในรายการจดทะเบียนนี้ เพื่อใช้ประโยชน์ของทางราชการ

(1) นางสาวอัญชิสา นิมิตศักดิ์ศิริ อายุ 23 ปี หมายเลขโทรศัพท์ 085-2974915

☑ ถือบัตรประจำตัวประชาชนเลขที่ 1-7209-00242-02-9

☐ ถือบัตรอื่น ๆ (ระบุ) _____ เลขที่ _____

ที่อยู่ 331 หมู่ที่ 14 ตำบลหลักหลาไชย อำเภอดู่ทอง จังหวัดสุพรรณบุรี

อาชีพ ค้าขาย ได้เข้าชื่อซื้อหุ้นไว้แล้ว 8,000 หุ้น (ลงลายมือชื่อ) อัญชิสา

(2) นางสาวนุจรินทร์ ใจช่วง อายุ 27 ปี หมายเลขโทรศัพท์ 092-2867949

☑ ถือบัตรประจำตัวประชาชนเลขที่ 1-7209-00202-02-7

☐ ถือบัตรอื่น ๆ (ระบุ) _____ เลขที่ _____

ที่อยู่ 14 หมู่ที่ 14 ตำบลหลักหลาไชย อำเภอดู่ทอง จังหวัดสุพรรณบุรี

อาชีพ ค้าขาย ได้เข้าชื่อซื้อหุ้นไว้แล้ว 1,000 หุ้น (ลงลายมือชื่อ) นุจรินทร์

(3) นายนัฐพล เครือสินธุ์ อายุ 32 ปี หมายเลขโทรศัพท์ 061-1515663

☑ ถือบัตรประจำตัวประชาชนเลขที่ 1-7403-00077-10-8

☐ ถือบัตรอื่น ๆ (ระบุ) _____ เลขที่ _____

ที่อยู่ 114 หมู่ที่ 11 ตำบลยกกระบัตร อำเภอท้ายแหว จังหวัดสมุทรสาคร

อาชีพ ค้าขาย ได้เข้าชื่อซื้อหุ้นไว้แล้ว 1,000 หุ้น (ลงลายมือชื่อ) นัฐพล เครือสินธุ์

(4) _____ อายุ _____ ปี หมายเลขโทรศัพท์ _____

☐ ถือบัตรประจำตัวประชาชนเลขที่ _____

☐ ถือบัตรอื่น ๆ (ระบุ) _____ เลขที่ _____

ที่อยู่ _____

อาชีพ _____ ได้เข้าชื่อซื้อหุ้นไว้แล้ว _____ หุ้น (ลงลายมือชื่อ) _____

ผู้เริ่มก่อการทุกคนตกลงให้หนังสือบริคณห์สนธิฉบับนี้สิ้นผล หากไม่ได้จดทะเบียนจัดตั้งบริษัทภายใน 10 ปี นับแต่วันที่จดทะเบียนหนังสือบริคณห์สนธิ

(ลงลายมือชื่อ) _____ ผู้ริเริ่มก่อการ / กรรมการผู้มีอำนาจจดทะเบียน

(นางสาวอัญชิสา นิมิตศักดิ์ศิริ)

หน้า 1 ของจำนวน 2 หน้า (ลงลายมือชื่อ) _____ นายทะเบียน

เอกสารประกอบคำขอที่ 720026508 09-0007 (นายทัชณชงษ์ วาณิชยชากร)

รับรองสำเนาฉบับนี้ สร้างในรูปแบบไฟล์อิเล็กทรอนิกส์ การสั่งพิมพ์มีอายุเป็นสำเนาเอกสาร สามารถตรวจสอบภายในระบบผ่านทาง QR Code และวันที่ออกเอกสาร (Watermark) ได้ไม่เกิน 90 วัน นับจากวันที่ออกเอกสาร

Ref:E671009123015 2863

1/9

(ลงชื่อ) _____ ผู้ว่าจ้าง
(นายเอนก น้อยพิทักษ์)

(ลงชื่อ) _____ ผู้รับจ้าง
(นางสาวอัญชิสา นิมิตศักดิ์ศิริ)

กรมพัฒนาธุรกิจการค้า
กระทรวงพาณิชย์

เลขที่ E10091230152863 วันที่ออกเอกสาร : 26 เมษายน 2567 เวลา 14.36 น.

แบบ บอจ. 2

คำรับรองลายมือชื่อของพยาน

ข้าพเจ้า นางอรวรรณ นิมิตศักดิ์ศิริ อายุ 52 ปี หมายเลขโทรศัพท์ 081-8571300

☑ ถือบัตรประจำตัวประชาชนเลขที่ 3 7 4 0 3 0 0 1 7 5 3 3 5

☐ ถือบัตรอื่น ๆ (ระบุ) ..... เลขที่ .....

อยู่บ้านเลขที่ 333 หมู่ที่ 14 ถนน ..... ตำบล/แขวง พลับพลาไชย

อำเภอ/เขต อู่ทอง จังหวัด สุพรรณบุรี

ข้าพเจ้า นางสาวพัชรี นิมิตศักดิ์ศิริ อายุ 33 ปี หมายเลขโทรศัพท์ 089-9150973

☑ ถือบัตรประจำตัวประชาชนเลขที่ 1 7 2 0 9 0 0 1 1 6 5 8 9

☐ ถือบัตรอื่น ๆ (ระบุ) ..... เลขที่ .....

อยู่บ้านเลขที่ 346 หมู่ที่ 14 ถนน ..... ตำบล/แขวง พลับพลาไชย

อำเภอ/เขต อู่ทอง จังหวัด สุพรรณบุรี

ขอรับรองว่าผู้ริเริ่มก่อการตั้งบริษัทนี้ทุกคนได้ลงลายมือชื่อต่อหน้าข้าพเจ้า และข้าพเจ้ายินยอมให้นายทะเบียนตรวจสอบความถูกต้องและเปิดเผยข้อมูลตามที่ได้ระบุไว้ในรายการจดทะเบียนนี้ เพื่อใช้ประโยชน์ของทางราชการ

(ลงลายมือชื่อ) อรวรรณ นิมิตศักดิ์ศิริ พยาน
(นางอรวรรณ นิมิตศักดิ์ศิริ)

(ลงลายมือชื่อ) พัชรี พยาน
(นางสาวพัชรี นิมิตศักดิ์ศิริ)

ชำระอากรแสตมป์
เป็นเงิน 200 บาท

"ได้ชำระค่าอากรแสตมป์เป็นเงิน 200 บาท
ตามใบสั่งรับเงินเล่มที่ (ถ้ามี) 240157
เลขที่ 240157884 ลงวันที่ 9 ส.ค. 2565"

นฤเทพมเหศวร์ วาณิชยชาติ
นายทะเบียน

09 ส.ค. 2565

(ลงลายมือชื่อ) ..... ผู้ขอจดทะเบียน / กรรมการผู้มีอำนาจลงชื่อผูกพันนิติบุคคล
(นางสาวอัญชิสา นิมิตศักดิ์ศิริ)

หน้า 2 ของจำนวน 2 หน้า บริษัท อัญชิสา 999 คอนสตรัคชั่น จำกัด
ประกอบคำขอที่ ..... (ลงลายมือชื่อ) ..... นายทะเบียน
(นายนฤเทพมเหศวร์ วาณิชยชาติ)

72002650809- 0007

รับรองสำเนาถูกต้อง

(ลงชื่อ) ..... ผู้ว่าจ้าง
(นายเอนก น้อยพิทักษ์)

(ลงชื่อ) ..... ผู้รับจ้าง
(นางสาวอัญชิสา นิมิตศักดิ์ศิริ)

เอกสารนี้สร้างในรูปแบบไฟล์อิเล็กทรอนิกส์ การส่งสำเนาถือเป็นสำเนาเอกสาร
สามารถตรวจสอบภายในระยะเวลา 90 วัน นับจากวันที่ออกเอกสาร

Ref:E671009123015286 3

กรมพัฒนาธุรกิจการค้า
กระทรวงพาณิชย์

เลขที่ E10091230152863 วันที่ออกเอกสาร : 26 เมษายน 2567 เวลา 14.36 น.

แบบ บอจ. 5 **สำเนาบัญชีรายชื่อผู้ถือหุ้น**

ชื่อบริษัทจำกัด บริษัท อัญชิสา 999 คอนสตรัคชั่น จำกัด

ทะเบียนเลขที่ 0 7 2 5 5 6 5 0 0 7 6 5

☑ ณ วันประชุม ☐ จัดตั้งบริษัท ○ สามัญผู้ถือหุ้น ○ วิสามัญผู้ถือหุ้น ครั้งที่ เมื่อวันที่ 8 สิงหาคม 2565

☐ ตัดจากสมุดทะเบียนผู้ถือหุ้น เมื่อวันที่

ทุนจดทะเบียน 1,000,000 บาท แบ่งออกเป็น 10,000 หุ้น มูลค่าหุ้นละ 100 บาท

ผู้ถือหุ้น ไทย 3 คน จำนวน 10,000 หุ้น อื่น ๆ - คน จำนวน - หุ้น

ลำดับที่	ชื่อผู้ถือหุ้น / เลขประจำตัวประชาชน/เลขประจำตัวผู้เสียภาษีอากร/หมายเลขบัตรอื่น ๆ (ระบุ) / สัญชาติ / อาชีพ / ที่อยู่	จำนวนหุ้นที่ถือ	เงินที่ชำระแล้ว	เลขหมายใบหุ้น: เลขหมายของหุ้น	เลขหมายใบหุ้น: ลงวันที่	วันลงทะเบียนผู้ถือหุ้น: เป็น	วันลงทะเบียนผู้ถือหุ้น: พ้น
1	นางสาวอัญชิสา นิมิตศักดิ์ศิริ 1 7 2 0 9 0 0 2 4 2 0 2 9 ไทย / ค้าขาย 331 หมู่ที่ 14 ตำบลพลับพลาไชย อำเภอสู่ทอง จังหวัดสุพรรณบุรี	8,000	หุ้นละ (1) 100 จำนวนเงินที่ชำระแล้ว (2)	00001-08000	8 สิงหาคม 2565		
2	นางสาวบุจรินทร์ ใจช่วง 1 7 2 0 9 0 0 2 0 2 0 2 7 ไทย / ค้าขาย 14 หมู่ที่ 14 ตำบลพลับพลาไชย อำเภอสู่ทอง จังหวัดสุพรรณบุรี	1,000	หุ้นละ (1) 100 จำนวนเงินที่ชำระแล้ว (2)	08001-09000	8 สิงหาคม 2565		
3	นายบัญชล เครือสินธุ์ 1 7 4 0 3 0 0 0 7 7 1 0 8 ไทย / ค้าขาย 114 หมู่ที่ 11 ตำบลอกกระบัตร อำเภอปักธงชัย จังหวัดนครราชสีมา	1,000	หุ้นละ (1) 100 จำนวนเงินที่ชำระแล้ว (2)	09001-10000	8 สิงหาคม 2565		
			หุ้นละ (1) จำนวนเงินที่ชำระแล้ว (2)				

หน้า 1 ของจำนวน 1 หน้า

ขอรับรองว่าเป็นรายการที่ถูกต้องตรงกับสมุดทะเบียนผู้ถือหุ้น

(ลงลายมือชื่อ) ..... กรรมการ

(นางสาวอัญชิสา นิมิตศักดิ์ศิริ)

หมายเหตุ ช่อง "เงินที่ชำระแล้ว (1)" ให้ระบุจำนวนเงินค่าหุ้นที่ชำระแล้วต่อหุ้น เฉพาะหุ้นซึ่งต้องชำระเป็นเงิน
ช่อง "จำนวนเงินที่ชำระแล้ว (2)" ให้ระบุค่าหุ้นที่ชำระแล้วต่อหุ้น เฉพาะหุ้นซึ่งต้องชำระด้วยทรัพย์สิน หรือแรงงาน
ช่อง "สัญชาติ (1)" หากเป็นนิติบุคคล ให้ระบุประเทศที่เฉพาะเมื่อนจัดตั้ง

7200265080 9- 0007

รับรองสำเนาฉบับนี้ สร้างในรูปแบบไฟล์อิเล็กทรอนิกส์ การสั่งพิมพ์ถือเป็นสำเนาเอกสาร
สามารถตรวจสอบภายในระบบผ่านทาง QR Code และเว็บไซต์กรม (www.dbd.go.th) ได้ไม่เกิน 90 วัน นับจากวันที่ออกเอกสาร

Ref:E6710091230152863

5/9

(ลงชื่อ) ..... ผู้ว่าจ้าง
(นายเอนก น้อยพิทักษ์)

(ลงชื่อ) ..... ผู้รับจ้าง
(นางสาวอัญชิสา นิมิตศักดิ์ศิริ)

กรมพัฒนาธุรกิจการค้า
กระทรวงพาณิชย์

เลขที่ E1009123015286 4 ,วันที่ออกเอกสาร : 26 เมษายน 2567 เวลา 14.36 น.
ขอรับรองว่าเป็นเอกสารที่นำส่งกรมพัฒนาธุรกิจการค้า ผ่านระบบอิเล็กทรอนิกส์

แบบ บอจ.5 **สำเนาบัญชีรายชื่อผู้ถือหุ้น**

ชื่อบริษัทจำกัด	อัญชิสา 999 คอนสตรัคชั่น จำกัด	ทะเบียนเลขที่ 0725565001769

[X] ณ วันประชุม [ ] จัดตั้งบริษัท [X] สามัญผู้ถือหุ้น [ ] วิสามัญผู้ถือหุ้น ครั้งที่ 1/2566 เมื่อวันที่ 30/04/2566

[ ] ตัดจากสมุดทะเบียนผู้ถือหุ้น เมื่อวันที่

ทุนจดทะเบียน 1,000,000.00 บาท แบ่งออกเป็น 10,000 หุ้น มูลค่าหุ้นละ 100.00 บาท

ผู้ถือหุ้น ไทย 3 คน จำนวน 10,000 หุ้น อื่นๆ 0 จำนวน 0 หุ้น

ลำดับที่	ชื่อผู้ถือหุ้น / เลขบัตรประจำตัวประชาชน/เลขทะเบียนนิติบุคคล / บัตรอื่นๆ (ระบุ) ..... เลขที่ / สัญชาติ (3) / อาชีพ / ที่อยู่	จำนวนหุ้นที่ถือ	เงินที่ชำระแล้ว (1) / ถือว่าชำระแล้ว (2)	เลขหมายใบหุ้น: เลขหมายของหุ้น	เลขหมายใบหุ้น: ลงวันที่	วันลงทะเบียนผู้ถือหุ้น: เป็น	วันลงทะเบียนผู้ถือหุ้น: ขาด
1	น.ส.อัญชิสา นิมิตศักดิ์ศิริ 1720900242029 ไทย / ค้าขาย 331 หมู่ 14 ตำบลพลับพลาไชย อำเภออู่ทอง จังหวัดสุพรรณบุรี	8,000	หุ้นละ 100.00	00001-08000	08/08/2565	08/08/2565	
2	น.ส.บุจรินทร์ ไจชาง 1720900202027 ไทย / ค้าขาย 14 หมู่ 14 ตำบลพลับพลาไชย อำเภออู่ทอง จังหวัดสุพรรณบุรี	1,000	หุ้นละ 100.00	08001-09000	08/08/2565	08/08/2565	
3	นายนัฐพล เครือสินธ์ 1740300077108 ไทย / ค้าขาย 114 หมู่ 11 ตำบลยกกระบัตร อำเภอบ้านแพ้ว จังหวัดสมุทรสาคร	1,000	หุ้นละ 100.00	09001-10000	08/08/2565	08/08/2565	
			หุ้นละ				

หน้า 1 ของจำนวน 1 หน้า เอกสารนี้ได้พิมพ์จากข้อมูลที่นิติบุคคลนำส่งผ่านทางระบบอิเล็กทรอนิกส์ เมื่อวันที่ 14/05/2566

ขอรับรองว่าเป็นรายการที่ถูกต้องตรงกับสมุดทะเบียนผู้ถือหุ้น

หมายเหตุ ช่อง เงินที่ชำระแล้ว (1) ให้ระบุจำนวนเงินตามหลักทรัพย์ที่ชำระแล้วเท่านั้น เฉพาะหุ้นซึ่งต้องชำระเป็นเงิน
ช่อง ถือว่าชำระแล้ว (2) ให้ระบุตามหุ้นที่ถือว่าชำระแล้วตามกฎหมาย เฉพาะหุ้นซึ่งต้องชำระด้วยทรัพย์สิน หรือแรงงาน
ช่อง สัญชาติ (3) หากเป็นนิติบุคคล ให้ระบุประเทศที่จดทะเบียนจัดตั้ง

รับรองสำเนาฉบับนี้ สร้างในรูปแบบไฟล์อิเล็กทรอนิกส์ การสั่งพิมพ์ถือเป็นสำเนาเอกสาร
สามารถตรวจสอบรายการผ่านทาง QR Code และเว็บไซต์กรม ได้ภายใน 90 วัน
นับจากวันที่ออกเอกสาร

Ref:E671009123015286 4 1/1

(ลงชื่อ).....ผู้ว่าจ้าง
(นายเอนก น้อยพิทักษ์)

(ลงชื่อ).....ผู้รับจ้าง
(นางสาวอัญชิสา นิมิตศักดิ์ศิริ)

ภ.พ.20

ใบกำกับภาษี

ต้นฉบับ

ชื่อผู้ซื้อสินค้า/ผู้รับบริการ

ที่อยู่

สถานประกอบการ ☐ สำนักงานใหญ่ ☐ สาขาที่

เลขประจำตัวผู้เสียภาษีอากร

ชื่อผู้ขาย : นายวิชัย

ที่อยู่ 14 หมู่ที่ 1 ตำบล/แขวง

หมู่บ้าน อำเภอ/เขต

ถนน จังหวัด

สถานประกอบการ ☐ สำนักงานใหญ่ ☐ สาขาที่

เลขประจำตัวผู้เสียภาษีอากร

ชื่อผู้ซื้อสินค้า/ผู้รับบริการ

ที่อยู่

(ลงชื่อ).....ผู้ว่าจ้าง

(นายเอนก น้อยพิทักษ์)

(ลงชื่อ).....ผู้รับจ้าง

(นางสาวอัญชิสา นิมิตศักดิ์ศิริ)

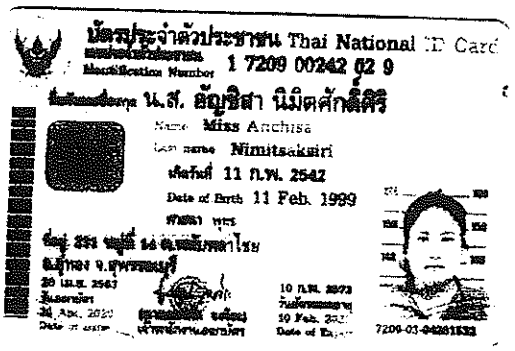

(ลงชื่อ).....ผู้ว่าจ้าง
(นายเอนก น้อยพิทักษ์)

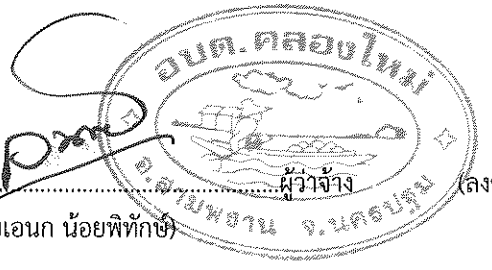

(ลงชื่อ).....ผู้รับจ้าง
(นางสาวอัญชิสา นิมิตศักดิ์ศิริ)

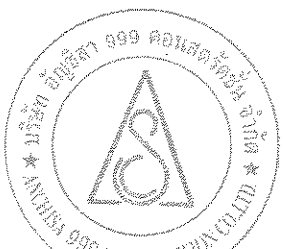

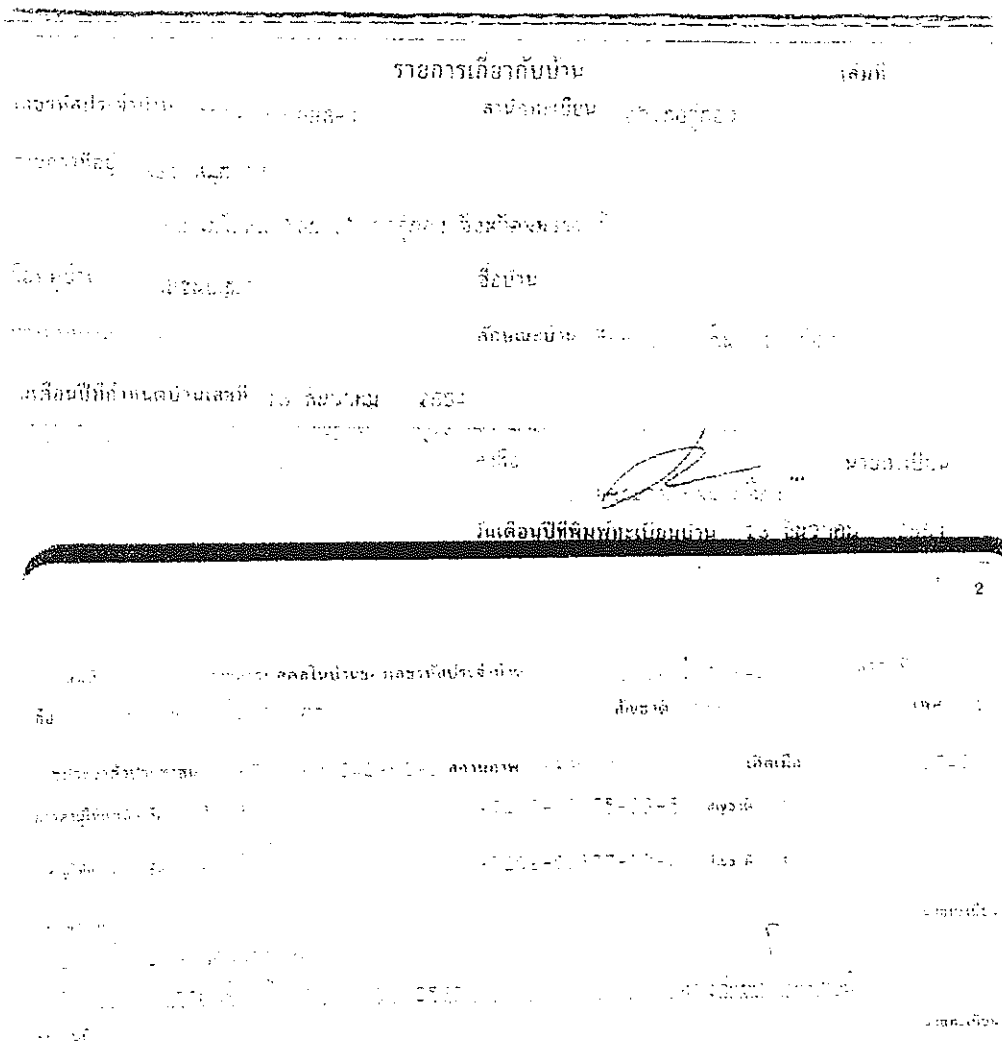

รายการเกี่ยวกับบ้าน เล่มที่

ชื่อบ้าน

วันเดือนปีที่พิมพ์ทะเบียนบ้าน

2

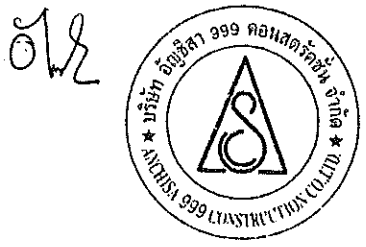

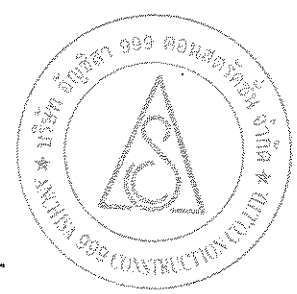

(ลงชื่อ).....ผู้ว่าจ้าง (ลงชื่อ).....ผู้รับจ้าง

(นายเอนก น้อยพิทักษ์) (นางสาวอัญชิสา นิมิตศักดิ์ศิริ)

THAI SME-GP

ที่ 17744/2567

หนังสือรับรองการขึ้นทะเบียนผู้ประกอบการ SME เพื่อการจัดซื้อจัดจ้างภาครัฐ (THAI SME-GP)

สำนักงานส่งเสริมวิสาหกิจขนาดกลางและขนาดย่อม
ศูนย์ราชการเฉลิมพระเกียรติ 80 พรรษาฯ (อาคารซี)
ถนนแจ้งวัฒนะ เขตหลักสี่
กรุงเทพฯ 10210

สำนักงานส่งเสริมวิสาหกิจขนาดกลางและขนาดย่อม (สสว.) ขอรับรองว่า

นางสาว อัญชิสา นิมิตศักดิ์ศิริ

ชื่อสถานประกอบการ บริษัท อัญชิสา 999 คอนสตรัคชั่น จำกัด

ภาคธุรกิจ: ภาคบริการ **ขนาดธุรกิจ: ขนาดย่อม (SMALL)**

ผู้ประกอบการ	เลขทะเบียน	
นิติบุคคล	เลขทะเบียนพาณิชย์ หรือเลขประจำตัวผู้เสียภาษีอากร	0725565001769
	วันที่อนุมัติ	1 กรกฎาคม 2567

เป็นผู้ประกอบการวิสาหกิจขนาดกลางและขนาดย่อม (SME) ที่ได้ขึ้นบัญชีรายการพัสดุ และบัญชีรายชื่อไว้กับสำนักงานส่งเสริมวิสาหกิจขนาดกลางและขนาดย่อม (สสว.) ตามข้อกำหนดในกฎกระทรวงกำหนดพัสดุและวิธีการจัดซื้อจัดจ้างพัสดุที่รัฐต้องการส่งเสริมหรือสนับสนุน (ฉบับที่ 2) พ.ศ. 2563 เมื่อวันที่ 1 กรกฎาคม 2567 และมีผลจนถึงวันที่ 30 มิถุนายน 2568

นายวชิระ แก้วกอ
รองผู้อำนวยการ
สำนักงานส่งเสริมวิสาหกิจขนาดกลางและขนาดย่อม
นายทะเบียน

หมายเหตุ: กรณีผู้ประกอบการเป็นนิติบุคคล สสว. ได้พิจารณาการเป็นวิสาหกิจขนาดกลางและขนาดย่อม ตามกฎกระทรวงกำหนดลักษณะของวิสาหกิจขนาดกลางและขนาดย่อม พ.ศ. 2562 ตามที่ระบุไว้ในงบการเงินของผู้ประกอบการ ปี 2566

สแกน QR Code เพื่อตรวจสอบข้อมูลหนังสือรับรองการขึ้นทะเบียนผู้ประกอบการ SME

(ลงชื่อ).....ผู้ว่าจ้าง
(นายเอนก น้อยพิทักษ์)

(ลงชื่อ).....ผู้รับจ้าง
(นางสาวอัญชิสา นิมิตศักดิ์ศิริ)

ทะเบียนเลขที่ 0725565001769

แบบ พค. 0401

กรมพัฒนาธุรกิจการค้า

ใบสำคัญแสดงการจดทะเบียนห้างหุ้นส่วนบริษัท

ใบสำคัญนี้ออกให้เพื่อแสดงว่า

บริษัท อัญชิสา 999 คอนสตรัคชั่น จำกัด

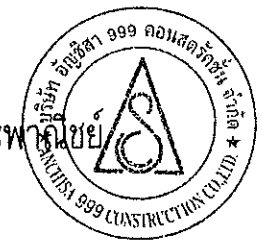

ได้จดทะเบียนเป็นนิติบุคคลตามประมวลกฎหมายแพ่งและพาณิชย์

ณ สำนักงานทะเบียนหุ้นส่วนบริษัท จังหวัด สุพรรณบุรี

เมื่อวันที่ 9 สิงหาคม พ.ศ. 2565

ออกให้ ณ วันที่ 9 สิงหาคม พ.ศ. 2565

(นายพัฒณพงษ์ วาณิชยชาติ)

นายทะเบียน

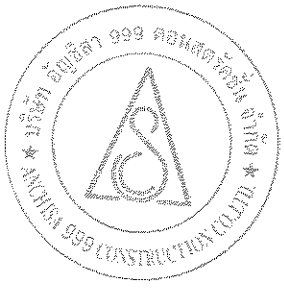

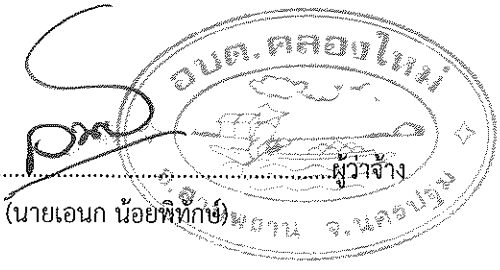

(ลงชื่อ).....ผู้ว่าจ้าง

(นายเอนก น้อยพิทักษ์)

(ลงชื่อ).....ผู้รับจ้าง

(นางสาวอัญชิสา นิมิตศักดิ์ศิริ)

เอกสารแนบท้ายสัญญาจ้างก่อสร้าง เลขที่ ๑๕/๒๕๖๗ ลงวันที่ ๔ กันยายน ๒๕๖๗
ผนวก ๕ เงื่อนไข หลักเกณฑ์ ประเภทงานก่อสร้าง สูตรและวิธีการคำนวณที่ใช้กับสัญญาแบบปรับราคาได้

ก. เงื่อนไขและหลักเกณฑ์

๑. สัญญาแบบปรับราคาได้นี้ ให้ใช้กับงานก่อสร้างทุกประเภท รวมถึงงานปรับปรุงและซ่อมแซม ซึ่งเบิกจ่ายค่างานในลักษณะหมวดค่าครุภัณฑ์ที่ดินและสิ่งก่อสร้าง หมวดเงินอุดหนุนและหมวดรายจ่ายอื่นที่เบิกจ่ายในลักษณะค่าที่ดินและสิ่งก่อสร้าง ที่อยู่ในเงื่อนไขและหลักเกณฑ์ตามที่กำหนดนี้

๒. สัญญาแบบปรับราคาได้นี้ ให้ใช้ได้ทั้งในกรณีเพิ่มหรือลดค่างานจากค่างานเดิมตามสัญญา เมื่อดัชนีราคาซึ่งจัดทำขึ้นโดยกระทรวงพาณิชย์ มีการเปลี่ยนแปลงสูงขึ้นหรือลดลงจากเดิม ขณะเมื่อวันเปิดซองใบเสนอราคา

๓. การนำสัญญาแบบปรับราคาได้ไปใช้นั้น ผู้ว่าจ้างต้องแจ้งและประกาศให้ผู้รับจ้างทราบ ต้องระบุในสัญญาจ้างด้วยว่างานจ้างเหมานั้น ๆ จะใช้สัญญาแบบปรับราคาได้ พร้อมทั้งกำหนดประเภทของงานก่อสร้าง สูตรและวิธีการคำนวณที่ให้มีการปรับเพิ่มหรือลดค่างานไว้ให้ชัดเจน

ในกรณีที่มีงานก่อสร้างหลายประเภทในงานจ้างคราวเดียวกัน จะต้องแยกประเภทงานก่อสร้างแต่ละประเภทให้ชัดเจนตามลักษณะของงานก่อสร้างนั้น ๆ และให้สอดคล้องกับสูตรที่กำหนดไว้

๔. การขอเงินเพิ่มค่างานก่อสร้างตามสัญญาแบบปรับราคาได้นี้ เป็นหน้าที่ของผู้รับจ้างที่จะต้องเรียกร้องภายในกำหนด ๙๐ วัน นับตั้งแต่วันที่ผู้รับจ้างได้ส่งมอบงานงวดสุดท้าย หากพ้นกำหนดนี้ไปแล้ว ผู้รับจ้างไม่มีสิทธิที่จะเรียกร้องเงินเพิ่มค่างานก่อสร้างจากผู้ว่าจ้างได้อีกต่อไป และในกรณีที่ผู้ว่าจ้างจะต้องเรียกเงินคืนจากผู้รับจ้างให้ผู้ว่าจ้างที่เป็นคู่สัญญารีบเรียกเงินคืนจากผู้รับจ้างโดยเร็ว หรือให้หักค่างานของงวดต่อไป หรือให้หักเงินจากหลักประกันสัญญาแล้วแต่กรณี

๕. การพิจารณาคำนวณเงินเพิ่มหรือลด และการจ่ายเงินเพิ่มหรือเรียกเงินคืนจากผู้รับจ้างตามเงื่อนไขของสัญญาแบบปรับราคาได้ ให้ถือการพิจารณาวินิจฉัยของผู้ว่าจ้างเป็นที่สิ้นสุด

ข. ประเภทงานก่อสร้างและสูตรที่ใช้กับสัญญาแบบปรับราคาได้

ในการพิจารณาเพิ่มหรือลดราคาค่างานก่อสร้าง ให้คำนวณตามสูตรดังนี้

	P	=	(Po) x (K)
กำหนดให้	P	=	ราคาค่างานต่อหน่วยหรือราคาค่างานเป็นงวดที่จะต้องจ่ายให้ผู้รับจ้าง
	Po	=	ราคาค่างานต่อหน่วยที่ผู้รับจ้างประมูลได้ หรือราคาค่างานเป็นงวดซึ่งระบุไว้ในสัญญาแล้วแต่กรณี
	K	=	Escalation Factor ที่หักด้วย ๔% เมื่อต้องเพิ่มค่างาน หรือบวกเพิ่ม ๔% เมื่อต้องเรียกค่างานคืน

ESCALATION FACTOR (K) หาได้จากสูตร ซึ่งแบ่งตามประเภทและลักษณะงานดังนี้

(ลงชื่อ).....ผู้ว่าจ้าง
(นายเอนก น้อยพิทักษ์)

(ลงชื่อ).....ผู้รับจ้าง
(นางสาวอัญชิสา นิมิตศักดิ์ศิริ)

/หมวดที่ ๑...

หมวดที่ ๑ งานอาคาร

งานอาคาร หมายถึง ตัวอาคาร เช่น ที่ทำการ โรงเรียน โรงพยาบาล หอพัก ที่พักอาศัย หอประชุม อัฒจันทร์ ยิมเนเซียม สระว่ายน้ำ โรงอาหาร คลังพัสดุ โรงงาน รั้ว เป็นต้น และให้หมายความรวมถึง

๑.๑ ไฟฟ้าของอาคารบรรจบถึงสายเมนจำหน่าย แต่ไม่รวมถึงหม้อแปลงและระบบไฟฟ้าภายในบริเวณ

๑.๒ ประปาของอาคารบรรจบถึงท่อเมนจำหน่าย แต่ไม่รวมถึงระบบประปาภายในบริเวณ

๑.๓ ระบบท่อหรือระบบสายต่าง ๆ ที่ติดหรือฝังอยู่ในส่วนของอาคาร เช่น ท่อปรับอากาศ ท่อก๊าซ สายไฟฟ้าสำหรับเครื่องปรับอากาศ สายล่อฟ้า ฯลฯ

๑.๔ ทางระบายน้ำของอาคารจนถึงทางระบายน้ำภายนอก

๑.๕ ส่วนประกอบที่จำเป็นสำหรับอาคาร เฉพาะส่วนที่ติดกับอาคาร โดยต้องสร้างหรือประกอบพร้อมกับการก่อสร้างอาคาร แต่ไม่รวมถึงเครื่องจักรหรือเครื่องมือกลที่นำมาประกอบหรือติดตั้ง เช่น ลิฟท์ เครื่องคอมพิวเตอร์ เครื่องสูบน้ำ เครื่องปรับอากาศ พัดลม ฯลฯ

๑.๖ ทางเท้ารอบอาคาร ดินถม ดินตัก ห่างจากอาคารโดยรอบไม่เกิน ๓ เมตร

ใช้สูตร K = ๐.๒๕ + ๐.๑๕ It/Io + ๐.๑๐ Ct/Co + ๐.๔๐ Mt/Mo + ๐.๑๐ St/So

หมวดที่ ๒ งานดิน

๒.๑ งานดิน หมายถึง การขุดดิน การตักดิน การบดอัดดิน การขุดเปิดหน้าดิน การเกลี่ยบดอัดดิน การขุด - ถมบดอัดแน่นเขื่อน คลอง คันคลอง คันกั้นน้ำ คันทาง ซึ่งต้องใช้เครื่องจักร เครื่องมือกลปฏิบัติงาน

สำหรับการถมดินให้หมายความรวมถึง การถมดินหรือทรายหรือวัสดุอื่น ที่มีการควบคุมคุณสมบัติของวัสดุนั้น ๆ และมีข้อกำหนดวิธีการถม รวมทั้งมีการบดอัดแน่นโดยใช้เครื่องจักร เครื่องมือกลเพื่อให้ได้มาตรฐานตามที่กำหนดไว้ เช่นเดียวกับงานก่อสร้างถนนหรือเขื่อนชลประทาน

ทั้งนี้ ให้รวมถึงงานประเภท EMBANKMENT, EXCAVATION, SUBBASE, SELECTED MATERIAL, UNTREATED BASE และ SHOULDER

ใช้สูตร K = ๐.๓๐ + ๐.๑๐ It/Io + ๐.๔๐ Et/Eo + ๐.๒๐ Ft/Fo

๒.๒ งานหินเรียง หมายถึง งานหินขนาดใหญ่นำมาเรียงกันเป็นชั้นให้เป็นระเบียบจนได้ความหนาที่ต้องการ โดยใช้ช่องว่างระหว่างหินใหญ่จะแซมด้วยหินย่อยหรือกรวดขนาดต่าง ๆ และทรายให้เต็มช่องว่าง มีการควบคุมคุณสมบัติของวัสดุและมีข้อกำหนดวิธีปฏิบัติโดยใช้เครื่องจักร เครื่องมือกล หรือแรงคน และให้หมายความรวมถึงงานหินทิ้ง งานหินเรียงยาแนว หรืองานหินใหญ่ที่มีลักษณะคล้ายคลึงกัน เพื่อการป้องกันการกัดเซาะพังทลายของลาดตลิ่งและท้องลำน้ำ

ใช้สูตร K = ๐.๔๐ + ๐.๒๐ It/Io + ๐.๒๐ Mt/Mo + ๐.๒๐ Ft/Fo

(ลงชื่อ).....ผู้ว่าจ้าง (ลงชื่อ).....ผู้รับจ้าง
(นายเอนก น้อยพิทักษ์) (นางสาวอัญชิสา นิมิตศักดิ์ศิริ)

/๒.๓ งานเจาะ...

๒.๓ งานเจาะระเบิดหิน หมายถึง งานเจาะระเบิดหินทั่ว ๆ ไป ระยะทางขนย้ายไป - กลับ ประมาณไม่เกิน ๒ กิโลเมตร ยกเว้นงานเจาะระเบิดอุโมงค์ซึ่งต้องใช้เทคนิคชั้นสูง

ใช้สูตร K = ๐.๔๕ + ๐.๑๕ It/Io + ๐.๑๐ Mt/Mo + ๐.๒๐ Et/Eo + ๐.๑๐ Ft/Fo

<u>หมวดที่ ๓ งานทาง</u>

๓.๑ งานผิวทาง PRIME COAT, TRACK COAT, SEAL COAT

ใช้สูตร K = ๐.๓๐ + ๐.๔๐ At/Ao + ๐.๒๐ Et/Eo + ๐.๑๐ Ft/Fo

๓.๒ งานผิวทาง SURFACE TRWATMENT SLURRY SEAL

ใช้สูตร K = ๐.๓๐ + ๐.๑๐ Mt/Mo + ๐.๓๐ At/Ao + ๐.๒๐ Et/Eo + ๐.๑๐ Ft/Fo

๓.๓ งานผิวทาง ASPHALTIC CONCRETE, PENETRATION MACADAM

ใช้สูตร K = ๐.๓๐ + ๐.๑๐ Mt/Mo + ๐.๔๐ At/Ao + ๐.๑๐ Et/Eo + ๐.๑๐ Ft/Fo

๓.๔ งานผิวถนนคอนกรีตเสริมเหล็ก หมายถึง ผิวถนนคอนกรีตที่ใช้เหล็กเสริมซึ่งประกอบด้วยตะแกรงเหล็กเส้นหรือตะแกรงลวดเหล็กกล้าเชื่อมติด (WELDED STEEL WIRE FABRIC) เหล็กเดือย (DOWEL BAR) เหล็กยึด (DEFORMED TIE BAR) และรอยต่อต่าง ๆ (JOINT) ทั้งนี้ ให้หมายความรวมถึงแผ่นพื้นคอนกรีตเสริมเหล็กบริเวณคอสะพาน (R.C. BRIDGE APPROACH) ด้วย

ใช้สูตร K = ๐.๓๐ + ๐.๑๐ It/Io + ๐.๓๕ Ct/Co + ๐.๑๐ Mt/Mo + ๐.๑๕ St/So

๓.๕ งานท่อระบายน้ำคอนกรีตเสริมเหล็กและงานบ่อพัก หมายถึง ท่อคอนกรีตเสริมเหล็กสำหรับงานระบายน้ำ (PRECAST REINFORCED CONCRETE DRAINAGE PIPE) งานรางระบายน้ำคอนกรีตเสริมเหล็ก งานดาดคอนกรีตเสริมเหล็กรางระบายน้ำและบริเวณลาดคอสะพาน รวมทั้งงานบ่อพักคอนกรีตเสริมเหล็กและงานคอนกรีตเสริมเหล็กอื่นที่มีรูปแบบและลักษณะงานคล้ายคลึงกัน เช่น งานบ่อพัก (MANHOLE) ท่อร้อยสายโทรศัพท์ ท่อร้อยสายไฟฟ้า เป็นต้น

ใช้สูตร K = ๐.๓๕ + ๐.๒๐ It/Io + ๐.๑๕ Ct/Co + ๐.๑๕ Mt/Mo + ๐.๑๕ St/So

๓.๖ งานโครงสร้างคอนกรีตเสริมเหล็กและงานเขื่อนกันตลิ่ง หมายถึง สะพานคอนกรีตเสริมเหล็ก โครงสร้างฐานรากคอนกรีตเสริมเหล็กคอสะพาน (R.C. BEARING UNIT) ท่อเหลี่ยมคอนกรีตเสริมเหล็ก (R.C. BOX CULVERT) หอถังน้ำโครงสร้างคอนกรีตเสริมเหล็ก เขื่อนกันตลิ่งคอนกรีตเสริมเหล็ก ท่าเทียบเรือคอนกรีตเสริมเหล็กและสิ่งก่อสร้างอื่นที่มีลักษณะคล้ายคลึงกัน

ใช้สูตร K = ๐.๓๐ + ๐.๑๐ It/Io + ๐.๑๕ Ct/Co + ๐.๒๐ Mt/Mo + ๐.๒๕ St/So

(ลงชื่อ).....ผู้ว่าจ้าง (ลงชื่อ).....ผู้รับจ้าง

(นายเอนก น้อยพิทักษ์) (นางสาวอัญชิสา นิมิตศักดิ์ศิริ)

/๓.๗ งานโครงสร้าง...

๓.๗ งานโครงสร้างเหล็ก หมายถึง สะพานเหล็กสำหรับคนเดินข้ามถนน โครงเหล็กสำหรับติดตั้งป้ายจราจรชนิดแขวนสูง เสาไฟฟ้าแรงสูง เสาวิทยุ เสาโทรทัศน์ หรืองานโครงเหล็กอื่นที่มีลักษณะคล้ายคลึงกัน แต่ไม่รวมถึงงานติดตั้งเสาโครงเหล็กสายส่งของการไฟฟ้าฝ่ายผลิตแห่งประเทศไทย

ใช้สูตร K = ๐.๒๕ + ๐.๑๐ It/Io + ๐.๐๕ Ct/Co + ๐.๒๐ Mt/Mo + ๐.๔๐ St/So

<u>หมวดที่ ๔ งานชลประทาน</u>

๔.๑ งานอาคารชลประทานไม่รวมบานเหล็ก หมายถึง อาคารคอนกรีตเสริมเหล็กชนิดต่าง ๆ ที่ก่อสร้างในแนวคลองส่งน้ำหรือคลองระบายน้ำ เพื่อควบคุมระดับ และ/หรือปริมาณน้ำ ได้แก่ ท่อระบายน้ำ น้ำตก รางเท สะพานน้ำ ท่อลอด ไซฟอน และอาคารชลประทาน ชนิดอื่น ๆ ที่ไม่มีบานระบายเหล็ก แต่ไม่รวมถึงงานอาคารชลประทานขนาดใหญ่ เช่น ฝาย ทางระบายน้ำล้น หรืออาคารชลประทานประกอบของเขื่อน เป็นต้น

ใช้สูตร K = ๐.๔๐ +๐.๒๐ It/Io + ๐.๑๐ Ct/Co + ๐.๑๐ Mt/Mo + ๐.๒๐ St/So

๔.๒ งานอาคารชลประทานรวมบานเหล็ก หมายถึง อาคารคอนกรีตเสริมเหล็กชนิดต่าง ๆ ที่ก่อสร้างในแนวคลองส่งน้ำหรือคลองระบายน้ำ เพื่อควบคุมระดับและ/หรือปริมาณน้ำ ได้แก่ ท่อส่งน้ำเข้านา ท่อระบายน้ำ ประตูระบายน้ำ อาคารอัดน้ำ ท่อลอดและอาคารชลประทานชนิดต่าง ๆ ที่มีบานระบายน้ำ แต่ไม่รวมถึงงานอาคารชลประทานขนาดใหญ่ เช่น ฝาย ทางระบายน้ำล้น หรืออาคารชลประทานประกอบของเขื่อน เป็นต้น

ใช้สูตร K = ๐.๓๕ +๐.๒๐ It/Io + ๐.๑๐ Ct/Co + ๐.๑๐ Mt/Mo + ๐.๒๕ St/So

๔.๓ งานบานระบาย TRASHRACK และ STEEL LINER หมายถึง บานระบายเหล็กเครื่องกว้านและโครงยก รวมทั้ง BULK HEAD GATE และงานท่อเหล็ก

ใช้สูตร K = ๐.๓๕ + ๐.๒๐ It/Io + ๐.๔๕ Gt/Go

๔.๔ งานเหล็กเสริมคอนกรีต และ ANCHOR BAR หมายถึง เหล็กเส้นที่ใช้เสริมในงานคอนกรีตและเหล็ก ANCHOR BAR ของงานฝาย ทางระบายน้ำล้น หรืออาคารชลประทานประกอบของเขื่อน ซึ่งมีสัญญาแยกจ่ายเฉพาะงานเหล็กดังกล่าวเท่านั้น

ใช้สูตร K = ๐.๒๕ + ๐.๑๕ It/Io + ๐.๖๐ St/So

๔.๕ งานคอนกรีตไม่รวมเหล็กและคอนกรีตดาดคลอง หมายถึง งานคอนกรีตเสริมเหล็กที่หักส่วนของเหล็กออกมาแยกคำนวณต่างหากของงานฝาย ทางระบายน้ำล้นหรืออาคารชลประธานประกอบของเขื่อน ซึ่งมีสัญญาแยกจ่ายเฉพาะ งานคอนกรีตดังกล่าวเท่านั้น

ใช้สูตร K = ๐.๔๐ + ๐.๑๕ It/Io + ๐.๒๕ Ct/Co + ๐.๒๐ Mt/Mo

(ลงชื่อ).....ผู้ว่าจ้าง (ลงชื่อ).....ผู้รับจ้าง

(นายเอนก น้อยพิทักษ์) (นางสาวอัญชิสา นิมิตศักดิ์ศิริ)

/๔.๖ งานเจาะ...

๔.๖ งานเจาะ หมายถึง การเจาะพร้อมทั้งฝังท่อกรุขนาดรูในไม่น้อยกว่า ๔๘ มิลลิเมตร ในชั้นดิน หินผุ หรือหินที่แตกหัก เพื่ออัดฉีดน้ำปูน และให้รวมถึงงานซ่อมแซมฐานรากอาคารชลประทาน ถนนและอาคารต่าง ๆ โดยการอัดฉีดน้ำปูน

ใช้สูตร K = ๐.๔๐ + ๐.๒๐ It/Io + ๐.๑๐ Mt/Mo + ๐.๒๐ Et/Eo + ๐.๑๐ Ft/Fo

๔.๗ งานอัดฉีดน้ำปูน ค่าอัดฉีดน้ำปูนจะเพิ่มหรือลด ให้เฉพาะราคาซีเมนต์ที่เปลี่ยนแปลงตามดัชนีราคาของซีเมนต์ที่กระทรวงพาณิชย์จัดทำขึ้น ในเดือนที่ส่งงานแต่ละงวดกับเดือนที่เปิดซองประกวดราคา/เปิดซองเสนอราคา

<u>หมวดที่ ๕ งานระบบสาธารณูปโภค</u>

๕.๑ งานวางท่อ AC และ PVC

๕.๑.๑ ในกรณีที่ผู้ว่าจ้างเป็นผู้จัดหาท่อและ/หรืออุปกรณ์ให้

ใช้สูตร K = ๐.๕๐ + ๐.๒๕ It/Io + ๐.๒๕ Mt/Mo

๕.๑.๒ ในกรณีที่ผู้รับจ้างเป็นผู้จัดหาท่อ AC และ/หรืออุปกรณ์

ใช้สูตร K = ๐.๔๐ + ๐.๑๐ It/Io + ๐.๑๐ Mt/Mo + ๐.๔๐ ACt/ACo

๕.๑.๓ ในกรณีที่ผู้รับจ้างเป็นผู้จัดหาท่อ PVC และ/หรืออุปกรณ์

ใช้สูตร K = ๐.๔๐ + ๐.๑๐ It/Io + ๐.๑๐ Mt/Mo + ๐.๔๐ PVCt/PVCo

๕.๒ งานวางท่อเหล็กเหนียวและท่อ Hydensity Polyethylene

๕.๒.๑ ในกรณีที่ผู้ว่าจ้างเป็นผู้จัดหาท่อและ/หรืออุปกรณ์ให้

ใช้สูตร K = ๐.๔๐ + ๐.๑๐ It/Io + ๐.๑๕ Mt/Mo + ๐.๒๐ Et/Eo + ๐.๑๕ Ft/Fo

๕.๒.๒ ในกรณีที่ผู้รับจ้างเป็นผู้จัดหาท่อเหล็กเหนียวและ/หรืออุปกรณ์ และให้รวมถึงงาน TRANSMISSION CONDUIT

ใช้สูตร K = ๐.๔๐ + ๐.๑๐ It/Io + ๐.๑๐ Mt/Mo + ๐.๑๐ Et/Eo + ๐.๓๐ GIPt/GIPo

๕.๒.๓ ในกรณีที่ผู้รับจ้างเป็นผู้จัดหาท่อ HYDENSITY POLYETHYLENE และ/หรืออุปกรณ์

ใช้สูตร K = ๐.๕๐ + ๐.๑๐ It/Io + ๐.๑๐ Mt/Mo + ๐.๓๐ PEt/PEo

๕.๓ งานปรับปรุงระบบอุโมงค์ส่งน้ำและงาน SECONDARY LINING

ใช้สูตร K = ๐.๔๐ + ๐.๑๐ It/Io + ๐.๑๕ Et/Eo + ๐.๓๕ GIPt/GIPo

๕.๔ งานวางท่อ PVC หุ้มด้วยคอนกรีต

ใช้สูตร K = ๐.๓๐ + ๐.๑๐ It/Io + ๐.๒๐ Ct/Co + ๐.๐๕ Mt/Mo + ๐.๐๕ St/So + ๐.๓๐ PVCt/PVCo

(ลงชื่อ).....ผู้ว่าจ้าง (ลงชื่อ).....ผู้รับจ้าง

(นายเอนก น้อยพิทักษ์) (นางสาวอัญชิสา นิมิตศักดิ์ศิริ)

/๕.๕ งานวางท่อ...

๕.๕ งานวางท่อ PVC กลบทราย

ใช้สูตร K = ๐.๒๕ + ๐.๐๕ It/Io + ๐.๐๕ Mt/Mo + ๐.๖๕ PVCt/PVCo

๕.๖ งานวางท่อเหล็กอาบสังกะสี

ใช้สูตร K = ๐.๒๕ + ๐.๒๕ It/Io + ๐.๕๐ GIPt/GIPo

ดัชนีราคาที่ใช้คำนวณตามสูตรที่ใช้กับสัญญาแบบปรับราคาได้ จัดทำขึ้นโดยกระทรวงพาณิชย์

K = ESCALATION FACTOR

It = ดัชนีราคาผู้บริโภคทั่วไปของประเทศ ในเดือนที่ส่งงานแต่ละงวด

Io = ดัชนีราคาผู้บริโภคทั่วไปของประเทศ ในเดือนที่เปิดซองประกวดราคา/เสนอราคา

Ct = ดัชนีราคาซีเมนต์ ในเดือนที่ส่งงานแต่ละงวด

Co = ดัชนีราคาซีเมนต์ ในเดือนที่เปิดซองประกวดราคา/เสนอราคา

Mt = ดัชนีราคาวัสดุก่อสร้าง (ไม่รวมเหล็กและซีเมนต์) ในเดือนที่ส่งงานแต่ละงวด

Mo = ดัชนีราคาวัสดุก่อสร้าง (ไม่รวมเหล็กและซีเมนต์) ในเดือนที่เปิดซองประกวดราคา/เสนอราคา

St = ดัชนีราคาเหล็ก ในเดือนที่ส่งงานแต่ละงวด

So = ดัชนีราคาเหล็ก ในเดือนที่เปิดซองประกวดราคา/เสนอราคา

Gt = ดัชนีราคาเหล็กแผ่นเรียบที่ผลิตในประเทศ ในเดือนที่ส่งงานแต่ละงวด

Go = ดัชนีราคาเหล็กแผ่นเรียบที่ผลิตในประเทศ ในเดือนที่เปิดซองประกวดราคา/เสนอราคา

At = ดัชนีราคาแอสฟัลต์ ในเดือนที่ส่งงานแต่ละงวด

Ao = ดัชนีราคาแอสฟัลต์ ในเดือนที่เปิดซองประกวดราคา/เสนอราคา

Et = ดัชนีราคาเครื่องจักรกลและบริภัณฑ์ ในเดือนที่ส่งงานแต่ละงวด

Eo = ดัชนีราคาเครื่องจักรกลและบริภัณฑ์ ในเดือนที่เปิดซองประกวดราคา/เสนอราคา

Ft = ดัชนีราคาน้ำมันดีเซลหมุนเร็ว ในเดือนที่ส่งงานแต่ละงวด

Fo = ดัชนีราคาน้ำมันดีเซลหมุนเร็ว ในเดือนที่เปิดซองประกวดราคา/เสนอราคา

Act = ดัชนีราคาท่อซีเมนต์ใยหิน ในเดือนที่ส่งงานแต่ละงวด

Aco = ดัชนีราคาท่อซีเมนต์ใยหิน ในเดือนที่เปิดซองประกวดราคา/เสนอราคา

PVCt = ดัชนีราคาท่อ PVC ในเดือนที่ส่งงานแต่ละงวด

PVCo = ดัชนีราคาท่อ PVC ในเดือนที่เปิดซองประกวดราคา/เสนอราคา

GIPt = ดัชนีราคาท่อเหล็กอาบสังกะสี ในเดือนที่ส่งงานแต่ละงวด

GIPo = ดัชนีราคาท่อเหล็กอาบสังกะสี ในเดือนที่เปิดซองประกวดราคา/เสนอราคา

(ลงชื่อ).....ผู้ว่าจ้าง (ลงชื่อ).....ผู้รับจ้าง

(นายเอนก น้อยพิทักษ์) (นางสาวอัญชิสา นิมิตศักดิ์ศิริ)

/PEt = ดัชนี...

PEt = ดัชนีราคาท่อ HYDENSITY POLYETHYLENE ในเดือนที่ส่งงานแต่ละงวด

PEo = ดัชนีราคาท่อ HYDENSITY POLYETHYLENE ในเดือนที่เปิดซองประกวดราคา/เสนอราคา

Wt = ดัชนีราคาสายไฟฟ้า ในเดือนที่ส่งงานแต่ละงวด

Wo = ดัชนีราคาสายไฟฟ้า ในเดือนที่เปิดซองประกวดราคา/เสนอราคา

ค. วิธีการคำนวณที่ใช้กับสัญญาแบบปรับราคาได้

๑. การคำนวณค่า K จากสูตรตามลักษณะงานนั้น ๆ ให้ใช้ตัวเลขดัชนีราคาวัสดุก่อสร้างของกระทรวงพาณิชย์ โดยใช้ฐานของปี ๒๕๓๐ เป็นเกณฑ์ในการคำนวณ

๒. การคำนวณค่า K สำหรับกรณีที่มีงานก่อสร้างหลายประเภทรวมอยู่ในสัญญาเดียวกัน จะต้องแยกค่างานก่อสร้างแต่ละประเภทให้ชัดเจนตามลักษณะของงานนั้น และให้สอดคล้องกับสูตรที่กำหนดไว้

๓. การคำนวณหาค่า K กำหนดให้ใช้เลขทศนิยม ๓ ตำแหน่งทุกขั้นตอนโดยไม่มีการปัดเศษ และกำหนดให้ทำเลขสัมพันธ์ (เปรียบเทียบ) ให้เป็นผลสำเร็จก่อน แล้วจึงนำผลลัพธ์ไปคูณกับตัวเลขคงที่หน้าเลขสัมพันธ์นั้น

๔. ให้พิจารณาเงินเพิ่มหรือลดราคาค่างานจากราคาที่ผู้รับจ้างทำสัญญาตกลงกับผู้ว่าจ้าง เมื่อค่า K ตามสูตรสำหรับงานก่อสร้างนั้น ๆ ในเดือนที่ส่งมอบงานมีค่าเปลี่ยนแปลงไปจากค่า K ในเดือนเปิดซองราคามากกว่า ๔% ขึ้นไป โดยนำเฉพาะส่วนที่เกิน ๔% มาคำนวณปรับเพิ่มหรือลดค่างานแล้วแต่กรณี (โดยไม่คิด ๔% แรกให้)

๕. ในกรณีที่ผู้รับจ้างไม่สามารถทำการก่อสร้างให้แล้วเสร็จตามระยะเวลาในสัญญา โดยเป็นความผิดของผู้รับจ้าง ค่า K ตามสูตรต่าง ๆ ที่จะนำมาใช้ในการคำนวณค่างานให้ใช้ค่า K ของเดือนสุดท้ายตามอายุสัญญาหรือค่า K ของเดือนที่ส่งมอบงานจริง แล้วแต่ว่าค่า K ตัวใดจะมีค่าน้อยกว่า

๖. การจ่ายเงินแต่ละงวดให้จ่ายค่าจ้างงานที่ผู้รับจ้างทำได้ในแต่ละงานตามสัญญาไปก่อน ส่วนค่างานที่เพิ่มหรือค่างานลดลงซึ่งจะคำนวณได้ต่อเมื่อทราบดัชนีราคาวัสดุก่อสร้างซึ่งนำมาคำนวณหาค่า K ของเดือนที่ส่งมอบงานงวดนั้น ๆ เป็นที่แน่นอนแล้ว

(ลงชื่อ).....ผู้ว่าจ้าง
(นายเอนก น้อยพิพักน์)

(ลงชื่อ).....ผู้รับจ้าง
(นางสาวอัญชิสา นิมิตศักดิ์ศิริ)

เอกสารแนบท้ายสัญญาจ้างก่อสร้าง เลขที่ ๑๕/๒๕๖๗ ลงวันที่ ๔ กันยายน ๒๕๖๗
ผนวก ๖ เงื่อนไขการใช้พัสดุที่ผลิตภายในประเทศ

---

๑. ผู้รับจ้างต้องใช้พัสดุประเภทวัสดุหรือครุภัณฑ์ที่จะใช้ในงานก่อสร้างเป็นพัสดุที่ผลิตภายในประเทศ โดยต้องใช้ไม่น้อยกว่าร้อยละ ๖๐ ของมูลค่าพัสดุที่จะใช้ในงานก่อสร้างทั้งหมดตามสัญญา

๒. ผู้รับจ้างต้องใช้เหล็กที่ผลิตภายในประเทศไม่น้อยกว่าร้อยละ ๙๐ ของปริมาณเหล็กที่ต้องใช้ทั้งหมดตามสัญญา

(ลงชื่อ).....ผู้ว่าจ้าง
(นายเอนก น้อยพิทักษ์)

(ลงชื่อ).....ผู้รับจ้าง
(นางสาวอัญชิสา นิมิตศักดิ์ศิริ)

ป้ายโครงการ

โครงการก่อสร้างของ อบต.คลองใหม่

ชื่อโครงการ	ก่อสร้างถนนคอนกรีตเสริมเหล็ก สายนางบุญธรรม สุขบำรุง หมู่ที่ 4
ปริมาณงาน	ก่อสร้างถนนคอนกรีตเสริมเหล็ก สายนางบุญธรรม สุขบำรุง หมู่ที่ 4 ตำบลคลองใหม่ อำเภอสามพราน จังหวัดนครปฐม ขนาดผิวจราจรกว้าง 3.50 เมตร ระยะทาง 190 เมตร หนา 0.15 เมตร โดยมีพื้นที่ผิวถนนคอนกรีตเสริมเหล็กไม่น้อยกว่า 665 ตารางเมตร ตามแบบและรายละเอียดขององค์การบริหารส่วนตำบลคลองใหม่
งบประมาณ	500,000 บาท (ห้าแสนบาทถ้วน)
วันเริ่มสัญญา	5 กันยายน 2567 วันสิ้นสุดสัญญา 3 พฤศจิกายน 2567
ผู้รับจ้าง	บริษัท อัญชิสา 999 คอนสตรัคชั่น จำกัด
ผู้ควบคุมงาน	นายนเรศ นามวงศ์อภิชาติ

คณะกรรมการตรวจรับพัสดุ

1. นายธำรง พงศ์จันทรเสถียร
2. นายเกรียงศักดิ์ ทำสวน
3. นางจุฑามณี สืบเสียง

1. เสาป้ายเหล็กกลม ขนาด 2 นิ้ว ทาสีน้ำมันสีเขียว หลังจากทาสีกันสนิมแล้ว 2 ครั้ง
2. ตัวหนังสือสีขาว พื้นป้ายทาสีเขียว
3. ตัวอักษร รายละเอียด ขนาด ตามความเหมาะสม ข้อความตามแบบที่กำหนดข้างบน
4. แผ่นป้ายเหล็กแผ่นเรียบ ขนาดกว้าง 1.20 เมตร ยาว 2.40 เมตร
5. จุดก่อสร้างป้ายกำหนดตามความเหมาะสม ให้สามารถมองเห็นได้ชัด

(ลงชื่อ)..... ผู้ว่าจ้าง
(นายเอนก น้อยพิทักษ์)
นายกองค์การบริหารส่วนตำบลคลองใหม่

(ลงชื่อ)..... ผู้รับจ้าง
(นางสาวอัญชิสา นิมิตศักดิ์ศิริ)
กรรมการผู้จัดการ

(ลงชื่อ)..... พยาน
(นายธำรง พงศ์จันทรเสถียร)
ปลัดองค์การบริหารส่วนตำบลคลองใหม่

(ลงชื่อ)..... พยาน
(นายพลเทพ ศรลัมพ์)
นิติกรชำนาญการ

หนังสือส่งมอบพื้นที่ก่อสร้าง
สำหรับการจ้างก่อสร้างถนนคอนกรีตเสริมเหล็ก สายนางบุญธรรม สุขบำรุง
หมู่ที่ ๔ โดยวิธีเฉพาะเจาะจง

หนังสือส่งมอบพื้นที่ก่อสร้างฉบับนี้ทำขึ้น ณ องค์การบริหารส่วนตำบลคลองใหม่ ตำบลคลองใหม่ อำเภอสามพราน จังหวัดนครปฐม เมื่อวันที่ ๔ กันยายน ๒๕๖๗ ระหว่าง **องค์การบริหารส่วนตำบลคลองใหม่** โดย **นายเอนก น้อยพิทักษ์** ตำแหน่ง นายกองค์การบริหารส่วนตำบลคลองใหม่ ในฐานะ "ผู้ว่าจ้าง" กับ **บริษัท อัญชิสา ๙๙๙ คอนสตรัคชั่น จำกัด** โดย **นางสาวอัญชิสา นิมิตศักดิ์ศิริ** ผู้มีอำนาจลงนามผูกพัน ในฐานะ "ผู้รับจ้าง" ตามสัญญาจ้างก่อสร้าง เลขที่ ๑๕/๒๕๖๗ ลงวันที่ ๔ กันยายน ๒๕๖๗

องค์การบริหารส่วนตำบลคลองใหม่ ขอส่งมอบพื้นที่ก่อสร้างถนนคอนกรีตเสริมเหล็ก สายนางบุญธรรม สุขบำรุง หมู่ที่ ๔ ตำบลคลองใหม่ อำเภอสามพราน จังหวัดนครปฐม ให้กับ บริษัท อัญชิสา ๙๙๙ คอนสตรัคชั่น จำกัด เพื่อดำเนินการก่อสร้างตามสัญญาจ้างก่อสร้าง เลขที่ ๑๕/๒๕๖๗ ลงวันที่ ๔ กันยายน ๒๕๖๗ และบริษัท อัญชิสา ๙๙๙ คอนสตรัคชั่น จำกัด ได้รับมอบสถานที่ก่อสร้างเรียบร้อยแล้ว ตั้งแต่วันลงนามในหนังสือส่งมอบพื้นที่ก่อสร้างฉบับนี้

หนังสือส่งมอบพื้นที่ก่อสร้างฉบับนี้ทำขึ้นเป็นสองฉบับ มีข้อความถูกต้องตรงกัน ผู้ว่าจ้างและผู้รับจ้างได้อ่านและเข้าใจข้อความโดยละเอียดตลอดแล้ว จึงได้ลงลายมือชื่อ พร้อมทั้งประทับตรา (ถ้ามี) ไว้เป็นสำคัญต่อหน้าพยาน และผู้ว่าจ้างและผู้รับจ้างต่างยึดถือไว้ฝ่ายละหนึ่งฉบับ

(ลงชื่อ)..... ผู้ว่าจ้าง
(นายเอนก น้อยพิทักษ์)
นายกองค์การบริหารส่วนตำบลคลองใหม่

(ลงชื่อ)..... ผู้รับจ้าง
(นางสาวอัญชิสา นิมิตศักดิ์ศิริ)
กรรมการผู้จัดการ

(ลงชื่อ)..... พยาน
(นายธำรง พงศ์จันทรเสถียร)
ปลัดองค์การบริหารส่วนตำบลคลองใหม่

(ลงชื่อ)..... พยาน
(นายพลเทพ ศรลัมพ์)
นิติกรชำนาญการ

องค์การบริหารส่วนตำบลคลองใหม่

ตำบล : คลองใหม่

อำเภอ : สามพราน

จังหวัด : นครปฐม

โครงการก่อสร้างถนนคอนกรีตเสริมเหล็ก สายนางบุญธรรม สุขบำรุง หมู่ที่ 4
ขนาดผิวจราจรกว้าง 3.50 เมตร ระยะทาง 190 ม. หนา 0.15 ม. โดยมีพื้นที่ผิวถนนคอนกรีตเสริมเหล็กไม่น้อยกว่า 665 ตารางเมตร

(ลงชื่อ.....)

(.....)

(ลงชื่อ.....)

(.....)

องค์การบริหารส่วนตำบลคลองใหม่ ตำบล : คลองใหม่ อำเภอ : สามพราน จังหวัด : นครปฐม	โครงการ : โครงการก่อสร้างถนนคอนกรีตเสริมเหล็ก สายนางบุญธรรม สุขบำรุง หมู่ที่ 4	วิศวกรโยธา	(นายอดิศักดิ์ นิลรอด) สย.12898	ตรวจ	(นายเกรียงศักดิ์ ทำสวน) ผอ.กองช่าง
	แบบแสดง : รื้อโครงการก่อสร้าง	สำรวจ,ผู้เขียน	(นายนเรศ นามวงค์อภิชาติ) นายช่างโยธาชำนาญงาน	เห็นชอบ	(นายธำรง พงศ์จันทรเสถียร) ปลัดอบต.
				อนุมัติ	(นายเอนก น้อยพิทักษ์) นายกอบต.

เลขที่แบบ

แผ่นที่ 1

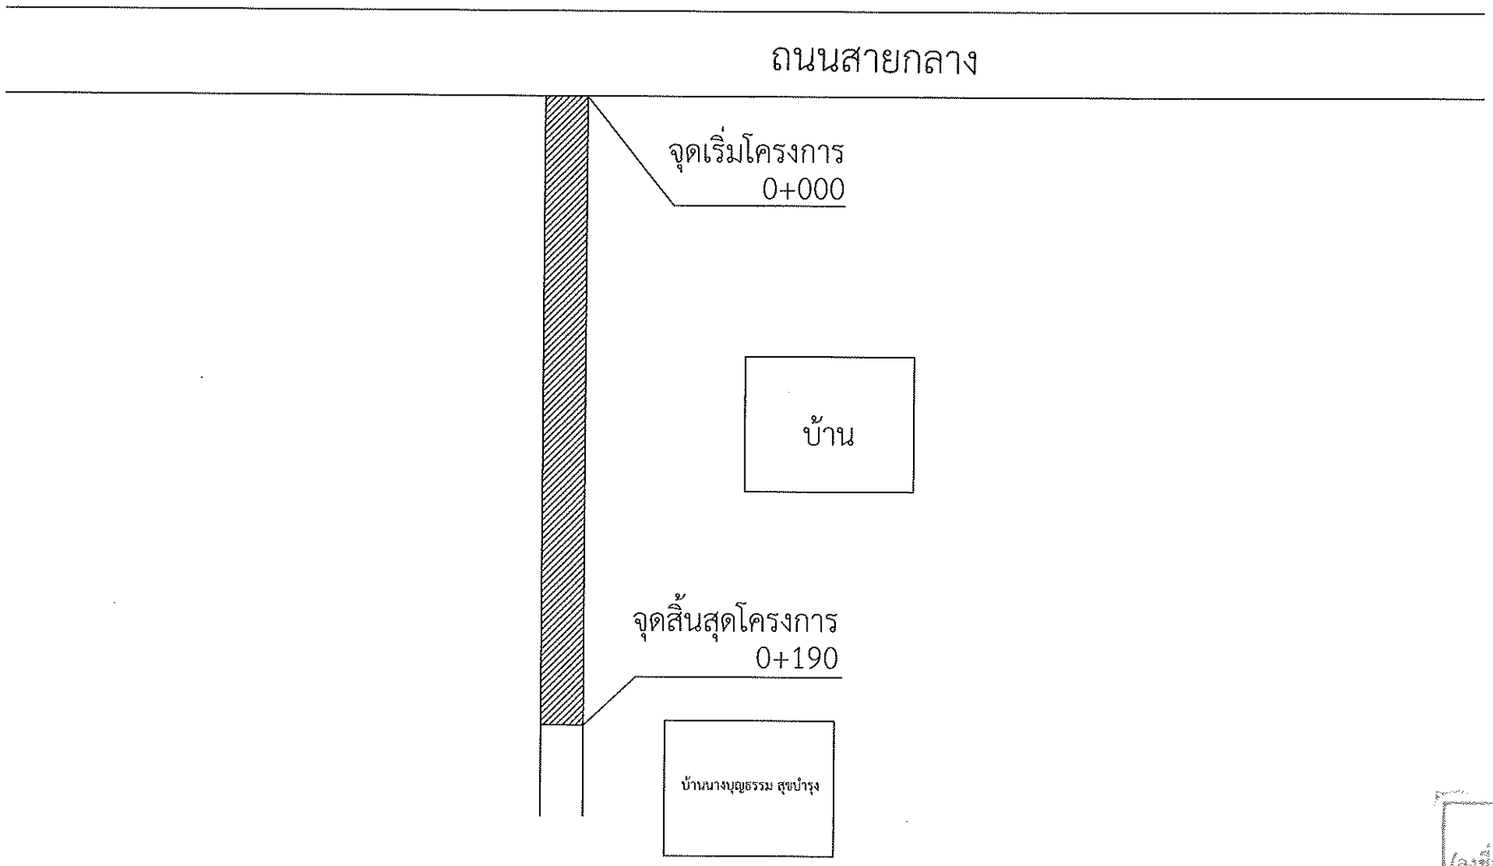

แปลนถนน
NOT TO SCALE

องค์การบริหารส่วนตำบลคลองใหม่ ตำบล : คลองใหม่ อำเภอ : สามพราน จังหวัด : นครปฐม	โครงการ : โครงการก่อสร้างถนนคอนกรีตเสริมเหล็ก สายนางบุญธรรม สุขบำรุง หมู่ที่ 4	วิศวกรโยธา (นายอดิศักดิ์ นิลรอด) สย.12898	ตรวจ (นายเกรียงศักดิ์ ทำสวน) ผอ.กองช่าง	เลขที่แบบ
	แบบแสดง :	สำรวจ,ผู้เขียน (นายนเรศ นามวงค์อภิชาติ) นายช่างโยธาชำนาญงาน	เห็นชอบ (นายอำรง พงศ์จันทรเสถียร) ปลัดอบต.	แผ่นที่ 2
			อนุมัติ (นายเอนก น้อยพิทักษ์) นายกอบต.	

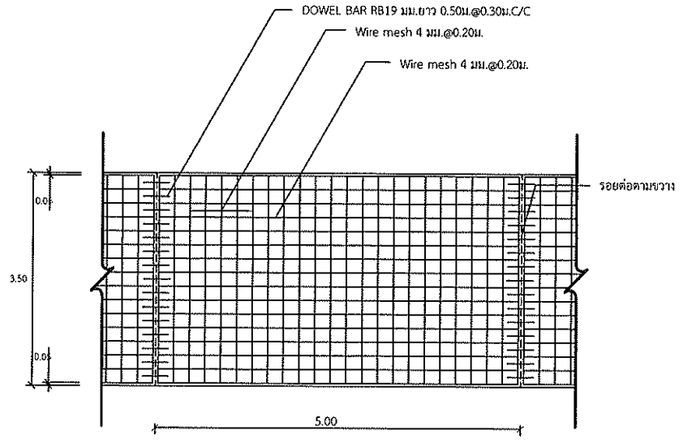

แปลนแสดงการเสริมเหล็กถนน คสล.

NOT TO SCALE

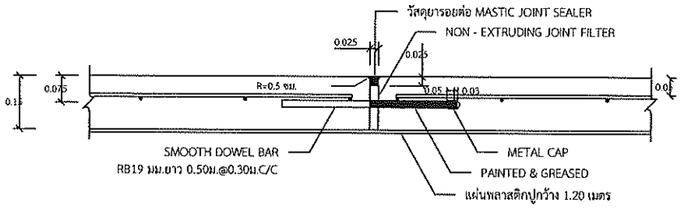

ขยายรอยต่อ EXPANSION JOINT

NOT TO SCALE

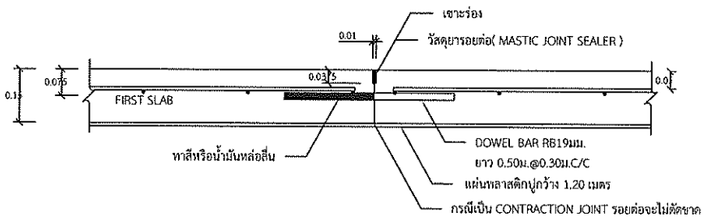

ขยายรอยต่อ CONSTRUCTION JOINT และ CONTRACTION JOINT

NOT TO SCALE

รายการก่อสร้างถนนคสล.ภายในหมู่บ้าน

1. มิติต่างๆ ที่แสดงไว้เป็นเมตร นอกจากจะระบุไว้เป็นอย่างอื่น
2. คุณสมบัติของวัสดุและวิธีการก่อสร้าง นอกเหนือจากที่ระบุในแบบให้เป็นไปตามมาตรฐานการก่อสร้างทางหลวงท้องถิ่น (มทถ.) มทถ. 201 - มทถ. 233 (เฉพาะส่วนที่เกี่ยวข้อง)
3. EXPANSION JOINT ให้ก่อสร้างทุกระยะ 50 ม.
4. วัสดุยารอยต่อคอนกรีตแบบยืดหยุ่นชนิดเทร้อน(CONCRETE JOINT SEALER HOT - POURED ELASTIC TYPE)ตาม มอก.479
5. วัสดุแอสฟัลต์อุดรอยต่อคอนกรีต(NON - EXTRUING JOINT FLLER)ใช้กระดาษชานอ้อยจุ่มยางมะตอยตาม มอก.1041
6. ส่วนยุบคอนกรีต(SLUMP)ไม่มากกว่า 7 ซม.และแรงอัด(CONPRESSIVE STRENGTH)ของแท่งคอนกรีตตัวอย่างขนาด 15x15x15 ซม. ที่ 28 วัน ต้องไม่น้อยกว่า 280 กก./ตร.ซม. การพิจารณากำลังอัดประลัยเพื่อการตรวจรับงานคอนกรีตก่อนอายุคอนกรีตครบ 28 วัน ให้ตรวจรับได้แต่ต้องมีผลทดสอบกำลังอัดประลัยของแท่งตัวอย่างคอนกรีตที่เก็บจากการเทผิวคอนกรีตจริงในหน้างาน ซึ่งต้องมีค่ากำลังอัดประลัยไม่น้อยกว่า 280 กก./ตร.ซม. ทั้งนี้อายุคอนกรีตต้องไม่น้อยกว่า 7 วัน
7. เหล็กเสริมใช้เหล็กมาตรฐาน มอก.20 และ มอก.24
8. ผู้รับจ้างสามารถเลือกใช้ WIRE MESH (มอก.737) ตามตารางที่ 1.แทน BAR MESH ได้ โดยให้ผู้รับจ้างแสดงใบรับรองคุณภาพจากผู้ผลิตให้ผู้ควบคุมงานอนุมัติก่อนดำเนินการ กรณีที่ใช้ WIRE MESH ขนาดอื่นๆนอกเหนือไปจากตาราง พื้นที่หน้าตัดเหล็กตะแกรง (STEEL AREA) ที่ใช้จะต้องไม่น้อยกว่าที่ระบุไว้ในตาราง
9. การทำผิวหน้าคอนกรีตให้หยาบ ให้ทำโดยลากไม้แปรงกวาดจากขอบด้านหนึ่งไปยังขอบอีกด้านหนึ่งโดยร่องที่เกิดจะต้องลึกไม่เกิน 2 มม.
10. แผ่นพลาสติกที่ใช้ต้องโปร่งแสงกันน้ำได้และหนาอย่างน้อย 0.07 มม. กว้าง 1.20 เมตร ยาวเท่ากับความกว้างผิวจราจร ซึ่งจะต้องมีรอยฉีกขาดไม่เกิน 7% ของแผ่นพลาสติกที่ใช้
11. เลือกใช้รูปแบบไม่มีรอยต่อตามยาว (NO LONGITUDINAL JOINT) กรณีที่ไม่มีปัญหาพื้นที่ก่อสร้าง และ/หรือ การจราจร โดยให้อยู่ในดุลยพินิจของผู้ออกแบบ
12. ถนน คสล. รับน้ำหนักบรรทุกไม่เกิน 15 ตัน (รถ 2 เพลา 4 ล้อ ยาง 6 เส้น) เหมาะสำหรับการก่อสร้างถนนภายในหมู่บ้าน ที่มีปริมาณการจราจรต่ำ ไม่เกิน 200 คัน/วัน ปริมาณรถบรรทุกหนัก 5 %
13. วัสดุก่อสร้างทางที่ไม่ได้กำหนดในแบบนี้ ให้มีคุณภาพเป็นไปตามมาตรฐานงานทางหลวงชนบท

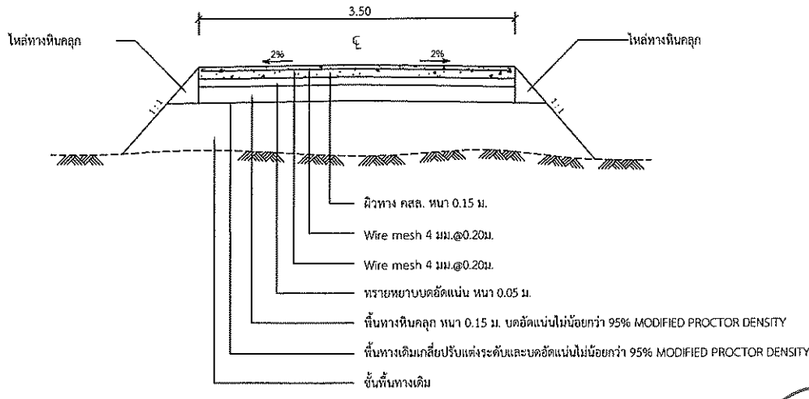

รูปตัดถนน คสล.

NOT TO SCALE

ตารางที่ 1. แสดงขนาดของ WIRED MESH ที่ใช้แทน BAR MESH

	BAR MESH (fs = 1,200 Ksc) (เหล็กเส้นกลม SR 24)		WIRED MESH (fs = 2,750 Ksc) (เหล็กเชื่อมตะแกรงสำเร็จรูป)	
	DIA / SPACING	STEEL AREA (ตร.ซม./ม)	DIA / SPACING	STEEL AREA (ตร.ซม./ม)
TRANSVERSE	6 มม.@ 0.20 ม.	1.41	4 มม.@ 0.20 ม.	0.63
LONGITUDINAL	6 มม.@ 0.20 ม.	1.41	4 มม.@ 0.20 ม.	0.63

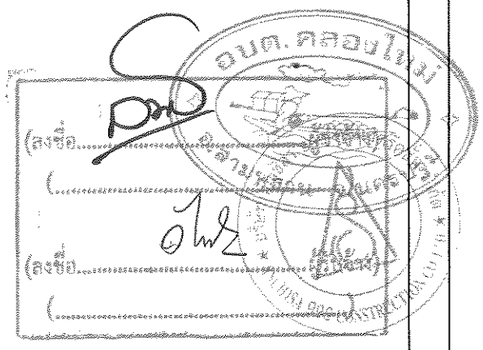

องค์การบริหารส่วนตำบลคลองใหม่ ตำบล : คลองใหม่ อำเภอ : สามพราน จังหวัด : นครปฐม	โครงการ : โครงการก่อสร้างถนนคอนกรีตเสริมเหล็ก สายนางบุญธรรม สุขบำรุง หมู่ที่ 4 แบบแสดง :	วิศวกรโยธา (นายอดิศักดิ์ นิลรอด) สย.12898 สำรวจ,ผู้เขียน (นายนเรศ นามวงศ์อภิชาติ) นายช่างโยธาชำนาญงาน	ตรวจ (นายเกรียงศักดิ์ ทำสวน) ผอ.กองช่าง เห็นชอบ (นายธำรง พงศ์จันทรเสถียร) ปลัดอบต. อนุมัติ (นายเอนก น้อยพิทักษ์) นายกอบต.	เลขที่แบบ แผ่นที่ 3

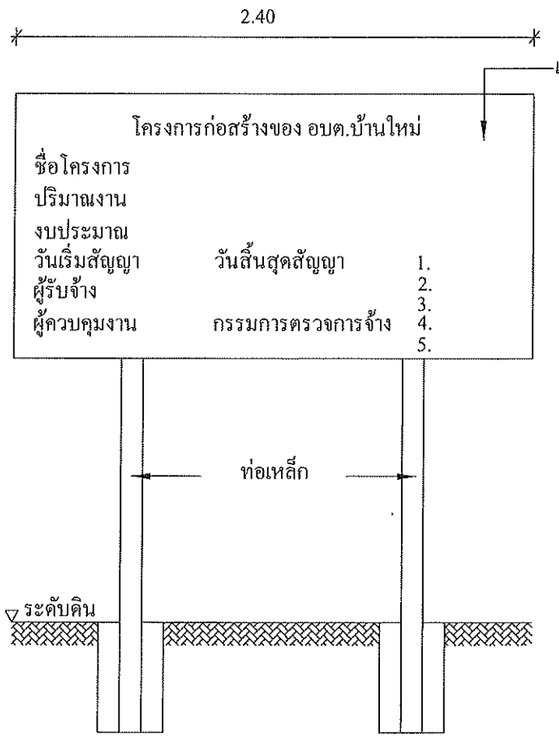

รูปด้านหน้า

NO SCALE 1 : 25

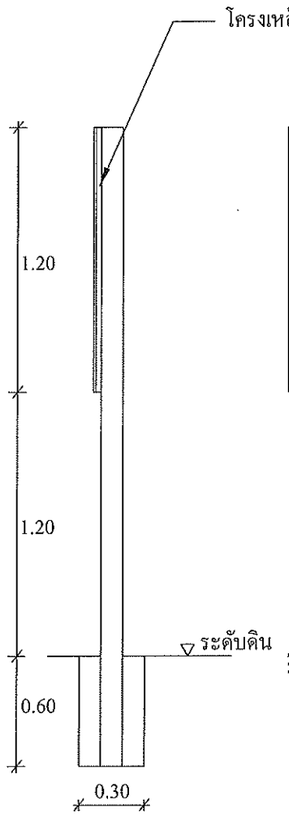

รูปด้านข้าง

NO SCALE 1 : 25

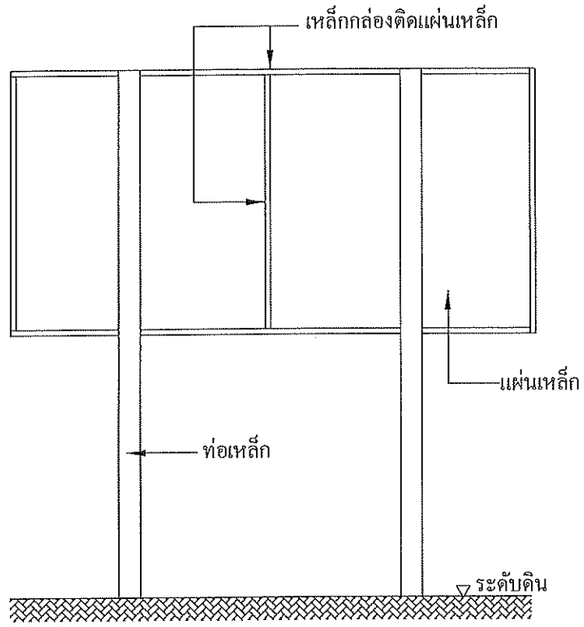

รูปด้านหลัง

NO SCALE 1 : 25

รายการประกอบแบบ

1.เสา พื้นป้าย สีเขียว

2.ตัวหนังสือสีขาว

3.ขนาดตัวหนังสือกำหนดตามขนาดความเหมาะสม ข้อความตามแบบที่กำหนดไว้ในแบบ

4.แผ่นเหล็ก ขนาด 1.20 เมตร ยาว 2.40 เมตร

5.จุดติดตั้งป้ายโครงการ ติดตั้งตามความเหมาะสมให้สามารถมองเห็นได้ชัดเจน

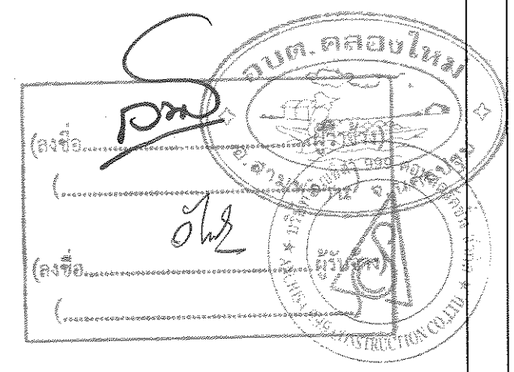

องค์การบริหารส่วนตำบลคลองใหม่ ตำบล : คลองใหม่ อำเภอ : สามพราน จังหวัด : นครปฐม	โครงการ : โครงการก่อสร้างถนนคอนกรีตเสริมเหล็ก สายนางบุญธรรม สุขบำรุง หมู่ที่ 4	วิศวกรโยธา (นายอดิศักดิ์ นิลรอด) สย.12898	ตรวจ (นายเกรียงศักดิ์ ทำสวน) ผอ.กองช่าง	เลขที่แบบ
	แบบแสดง :	สำรวจ,ผู้เขียน (นายนเรศ นามวงศ์อภิชาติ) นายช่างโยธาชำนาญงาน	เห็นชอบ (นายธำรง พงศ์จันทรเลถียร) ปลัดอบต.	แผ่นที่ 4
			อนุมัติ (นายเอนก น้อยพิทักษ์) นายกอบต.	