



องค์การบริหารส่วนตำบลคลองใหม่


ตำบล : คลองใหม่

อำเภอ : สามพราน



โครงการก่อสร้างถนน คสล. พร้อมฝังท่อระบายน้ำ Ø 0.60 เมตร สายนายไพรวัลย์ ทองอ่วมใหญ่ หมู่ที่ 6 (ตอนสุดท้าย) มีรายละเอียดดังนี้ ก่อสร้างถนนคอนกรีตเสริมเหล็ก ขนาดผิวจราจรกว้าง 5.00 เมตร ระยะทาง 200 เมตร หนา 0.15 เมตร โดยมีพื้นที่ผิวถนนคอนกรีตเสริมเหล็กไม่น้อยกว่า 980 ตารางเมตร พร้อมฝังท่อระบายน้ำคอนกรีตเสริมเหล็ก ขนาด Ø 0.60 เมตร พร้อมบ่อพักระยะทางรวม 200 เมตร

	ก่อสร้างถนน คสล. พร้อมฝังท่อระบายน้ำ สายนายไพรวัลย์ ทองอ่วมใหญ่ หมู่ที่ 6 (ตอนสุดท้าย)	วัน/เดือน/ปี :	กรรมการ	ผู้อำนวยการกองช่าง	นายอภิสิทธิ์ ฤทธิชัย uly. 1 ๒๕๖4	ปลัดอบต. :
	แบบแสดง : ชื่อโครงการก่อสร้าง	CAD FILE :	กรรมการ	วิศวกรโยธา	นายกอบต. :	แผนที่ 1

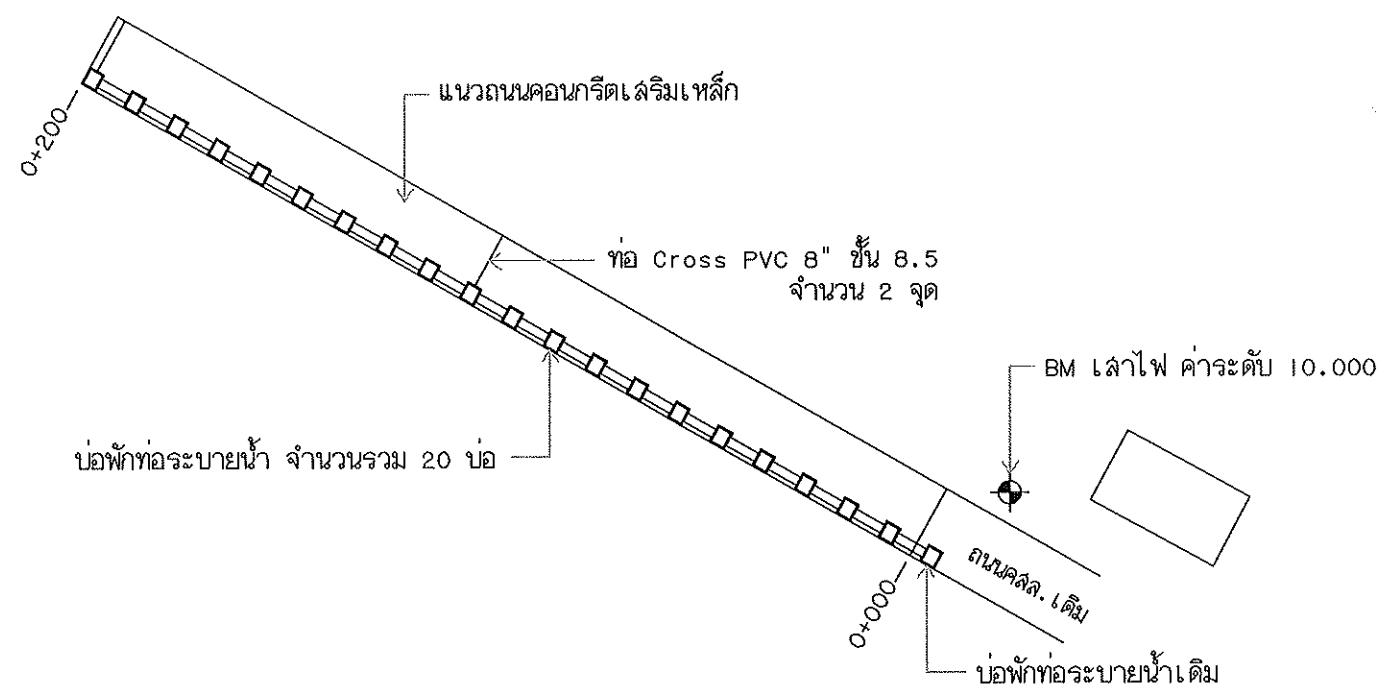

แปลงาน
NOT TO SCALE

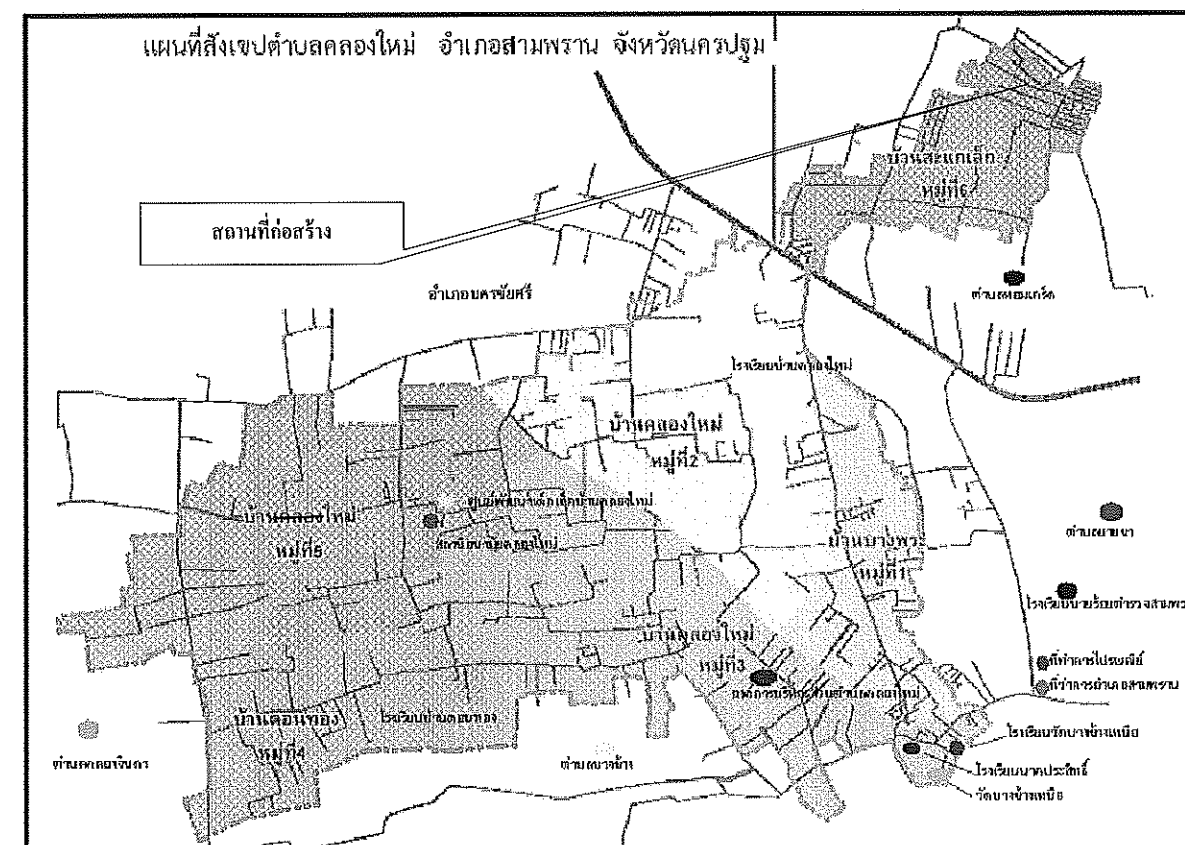


แผนผัง ๖ ขบ
NOT TO SCALE

หมายเหตุ

1. แนวก่อสร้างอาจมีการเปลี่ยนแปลงได้ตามความเหมาะสม ทั้งนี้ต้องได้รับความเห็นชอบจากผู้ควบคุมงาน หรือคณะกรรมการตรวจรับพัสดุ ก่อน
2. ให้ผู้รับจ้างทำการติดตั้งป้ายประชาสัมพันธ์โครงการจำนวน 2 บ้าย ได้แก่
 - บ้ายชั่วคราวขนาด 1.20x2.40 เมตร วัสดุที่ใช้ทำแผ่นป้ายใช้ไม้อัดหรือวัสดุอื่นที่มีความคงทนไม่น้อยกว่า 6 เดือน
 - บ้ายถาวรขนาด 1.20x2.40 เมตร วัสดุที่ใช้ทำแผ่นป้ายให้ใช้แผ่นเหล็ก
 - การติดตั้งป้ายและ ข้อความให้ประสานกับผู้ควบคุมงานทั้งนี้ค่าใช้จ่ายทั้งหมดเป็นของผู้รับจ้าง


	แบบแสดง : ผังบริเวณ แบบผังแปล	วัน/เดือน/ปี :	กรรมการ	ผู้อำนวยการกองช่าง	ปลัด อบต. :
		CAD FILE :	กรรมการ	วิศวกรโยธา	นายกองบต. : แผ่นที่ 2

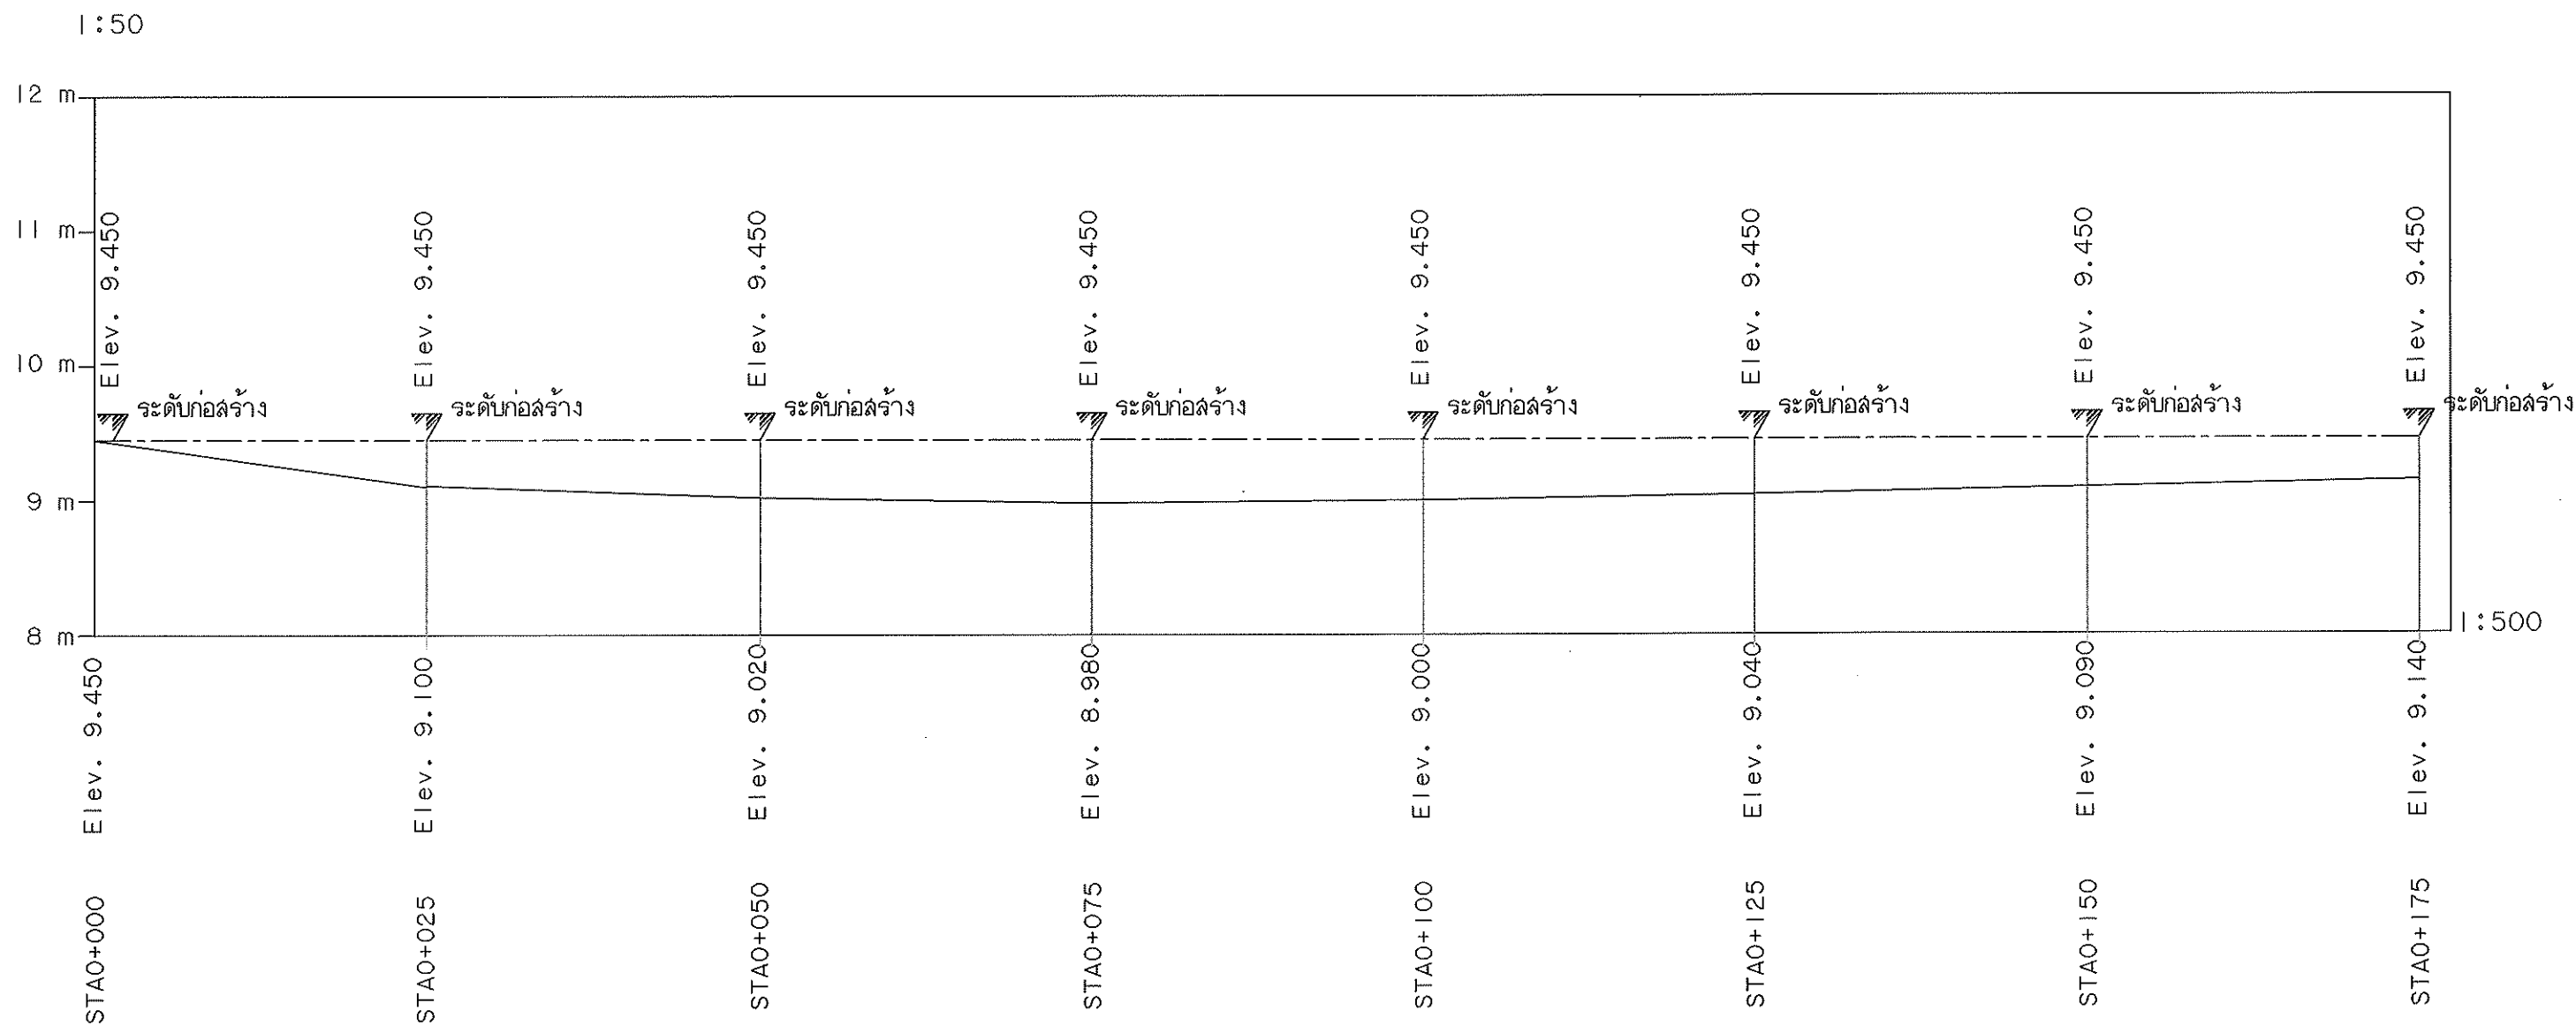

รูปตัดตามยาว
NOT TO SCALE

————— ระดับดินเดิม
- - - - - ระดับก่อสร้าง





	แบบแปลน : ผังบริเวณ แผนที่ 1	CAD FILE :	กรรมการ	วิศวกรโยธา	นายก อบต. : [Signature]	แผ่นที่ 3

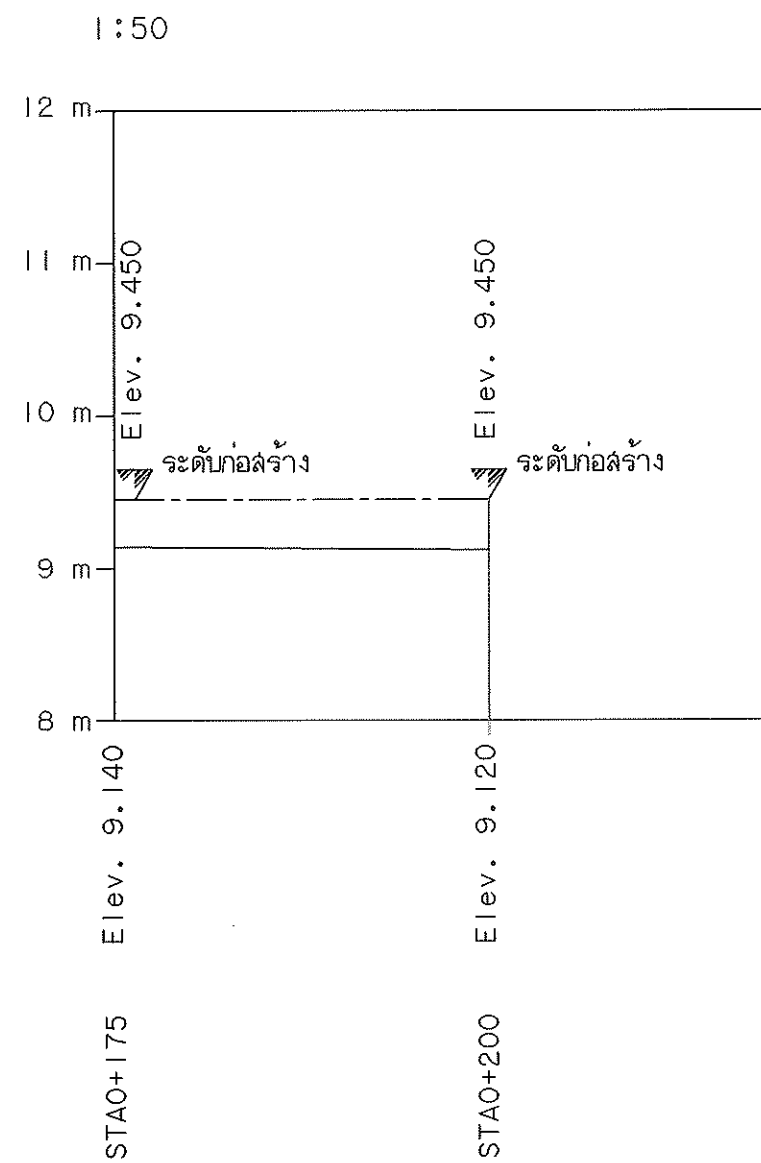

รูปตัดตามยาว
NOT TO SCALE

————— ระดับดินเดิม
- - - - - ระดับก่อสร้าง

	แบบแสดง : รูปตัดตามยาว	CAD FILE :	กรรมการ	วิศวกรโยธา	นายกอบต. : <i>PS</i>	

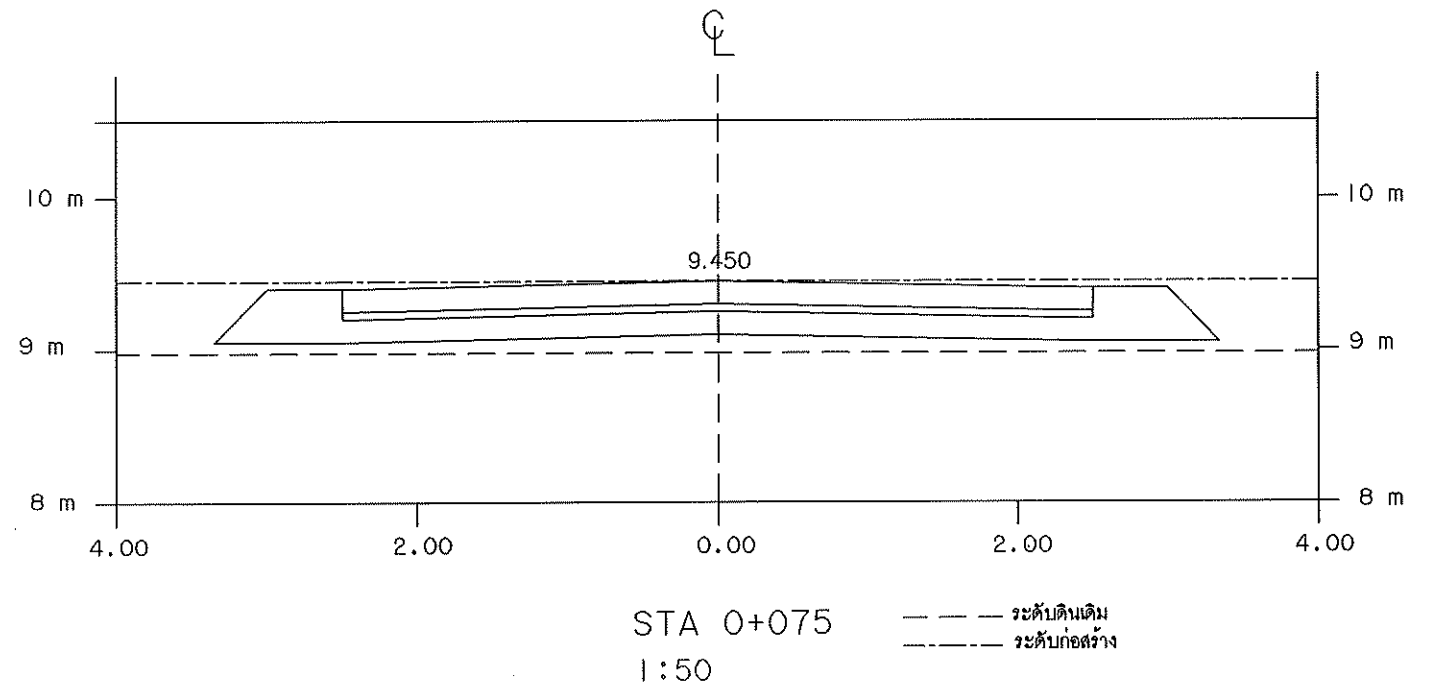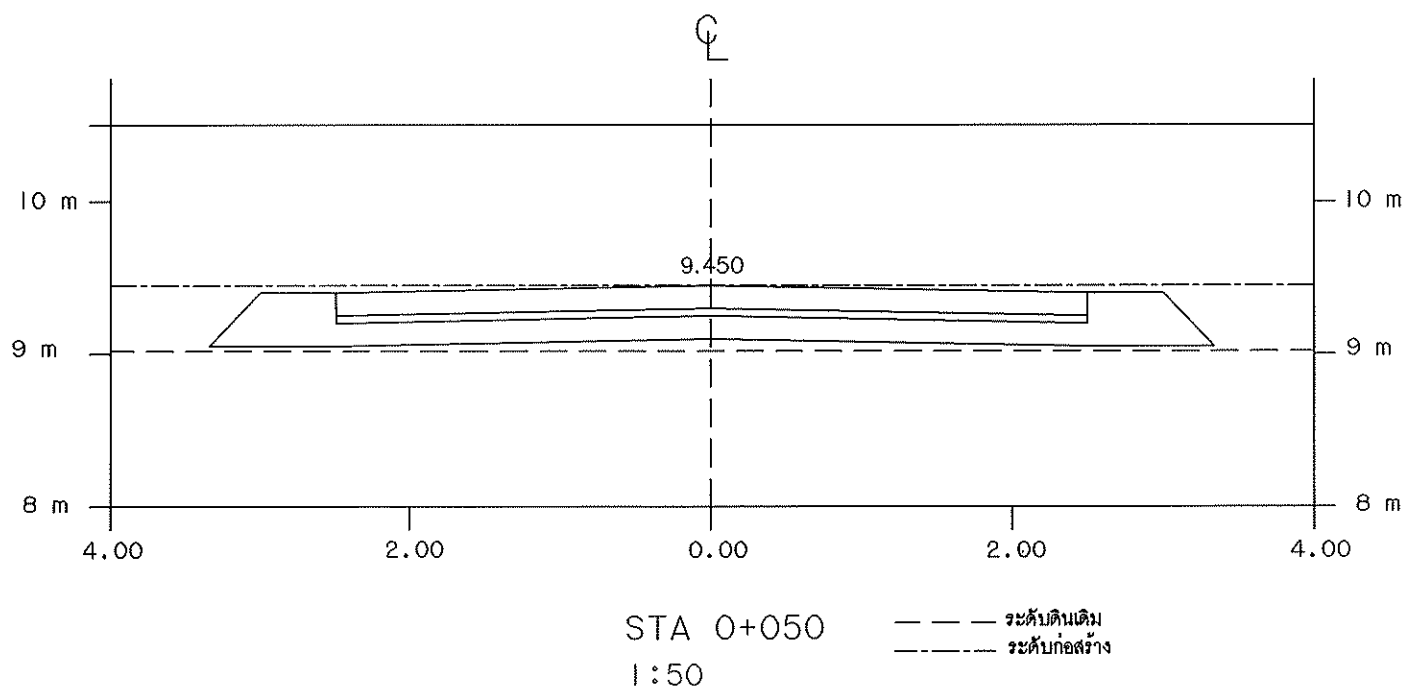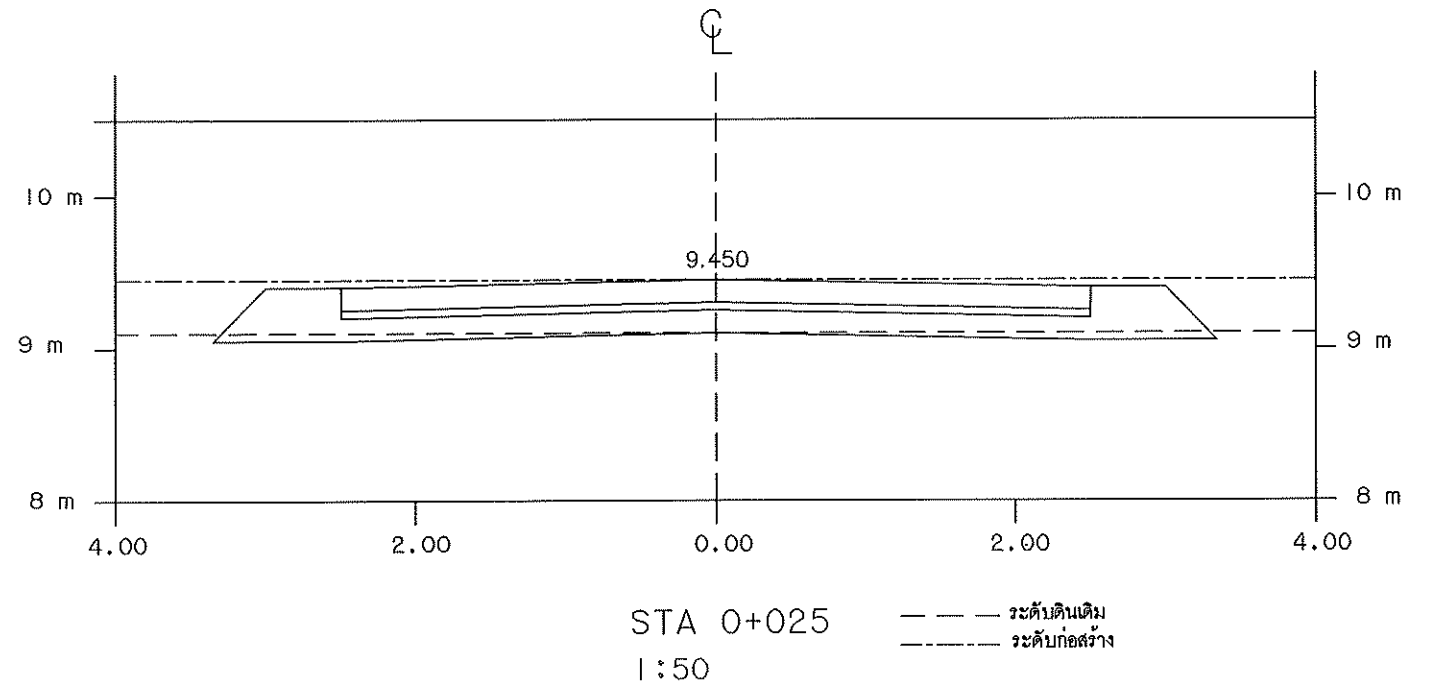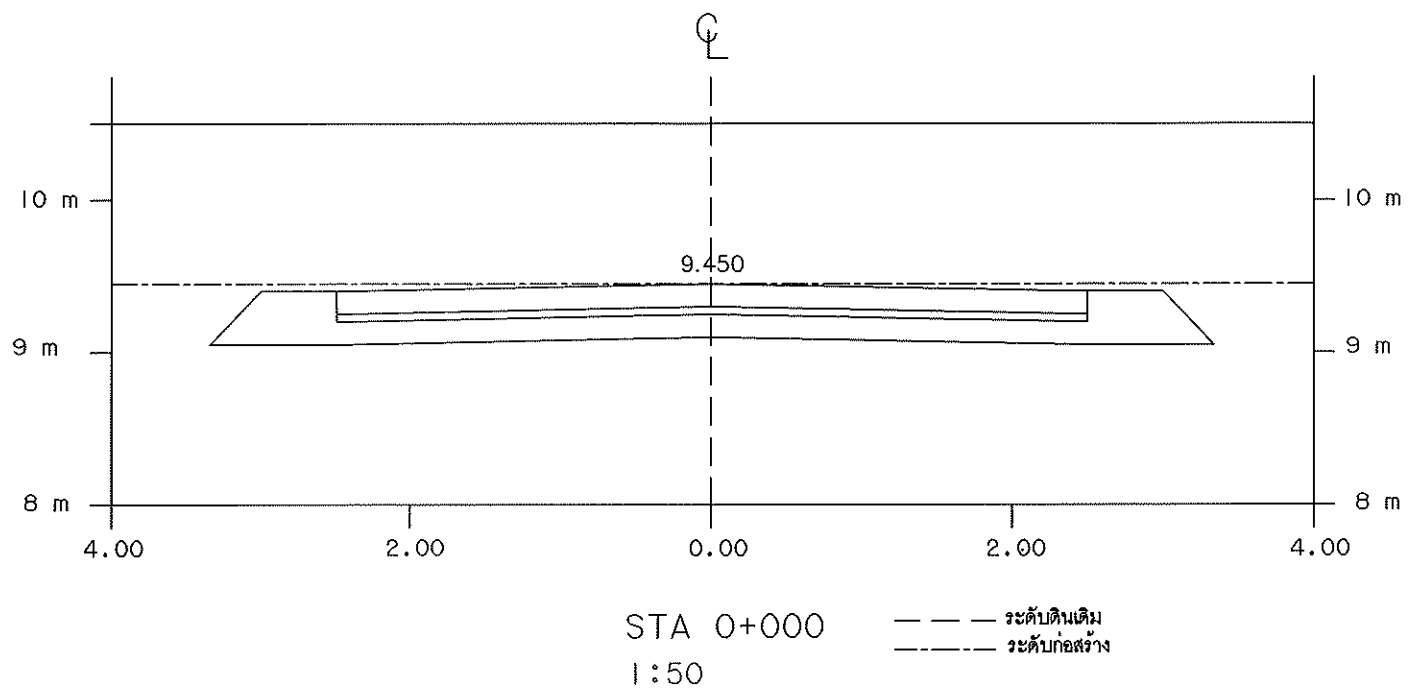

รูปตัดตามขวาง
1:50

องค์การบริหารส่วนตำบลคลองใหม่
ตำบล : คลองใหม่
จังหวัด : นครปฐม





โครงการ :
แบบแสดง :
รูปตัดตามขวาง

มาตราส่วน :
วัน/เดือน/ปี :
CAD FILE :

ประธานกรรมการ
กรรมการ
กรรมการ


หน.ฝ่ายออกแบบ
ผู้อำนวยการกองช่าง
วิศวกรโยธา

วิศวกรโยธา ผู้ออกแบบ
นายอิทธิเดช ฤทธิชัย อย. 11834
ปลัด อบ. :
นายก อบ. :
เลขที่แบบ :
แผ่นที่ 5

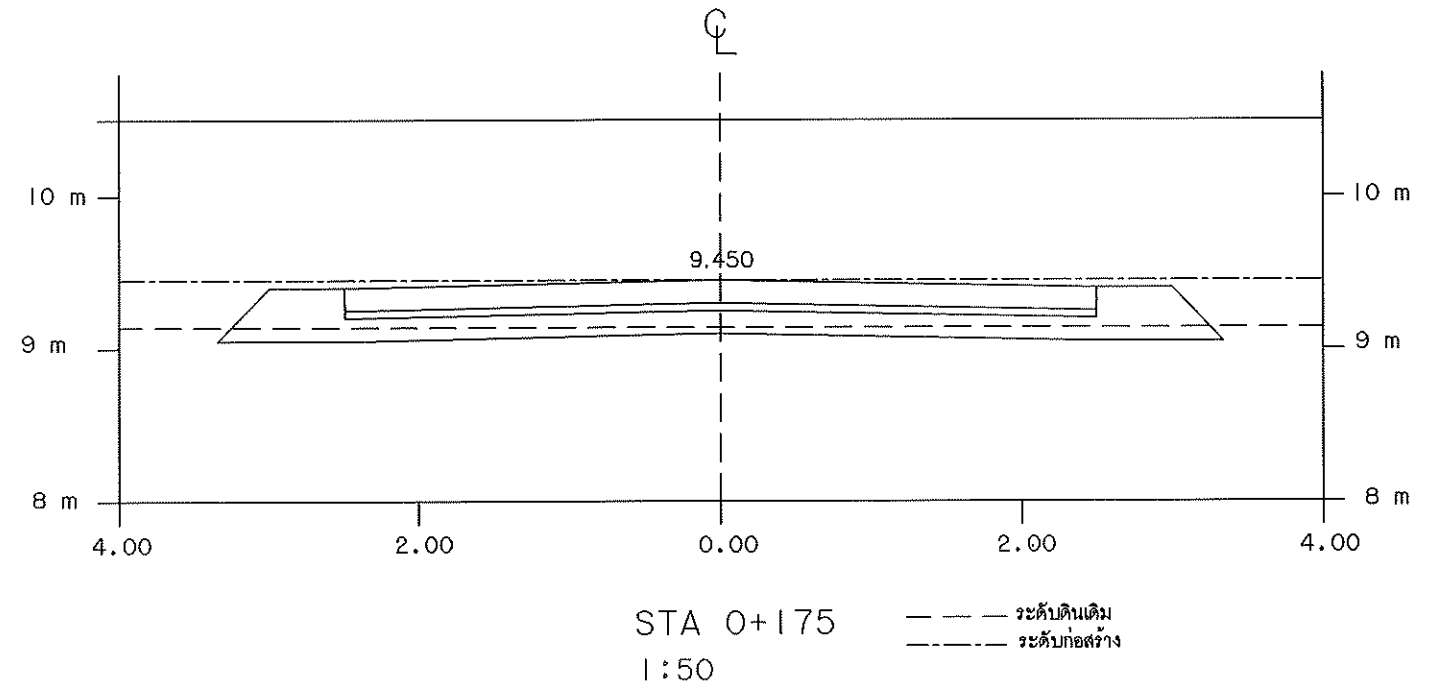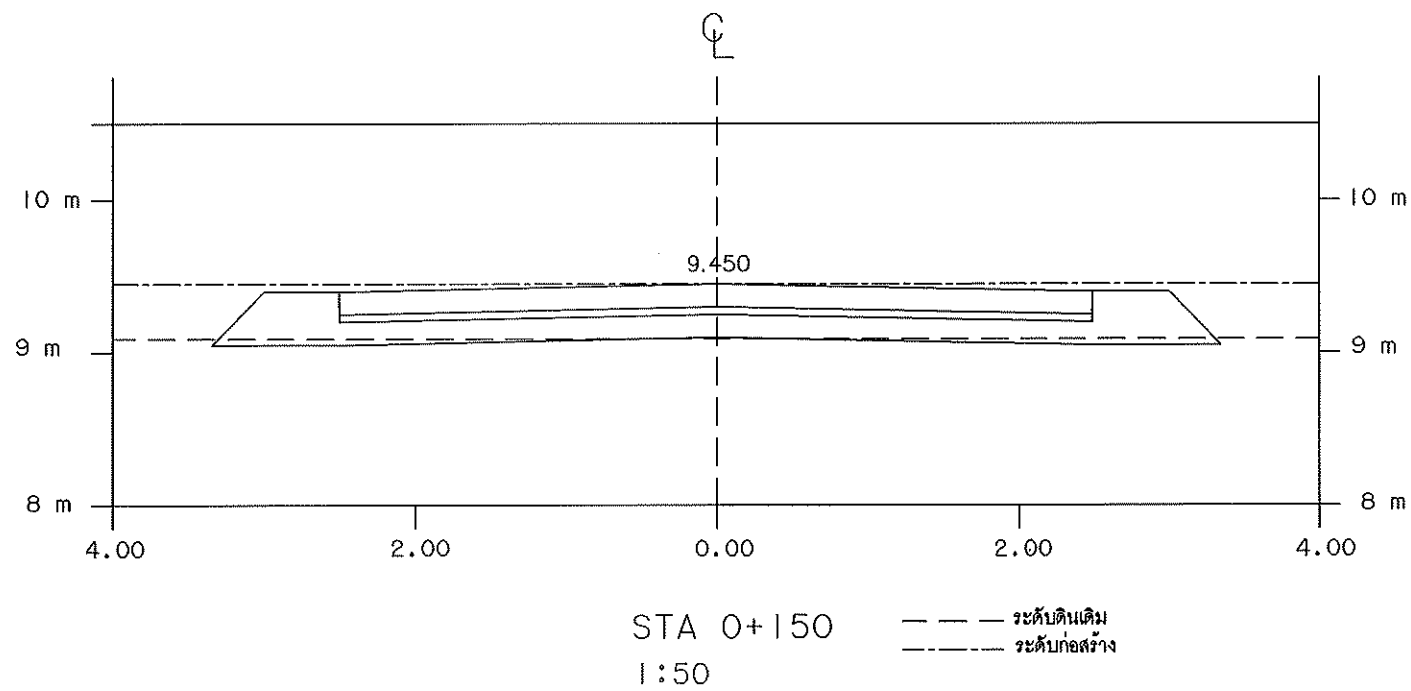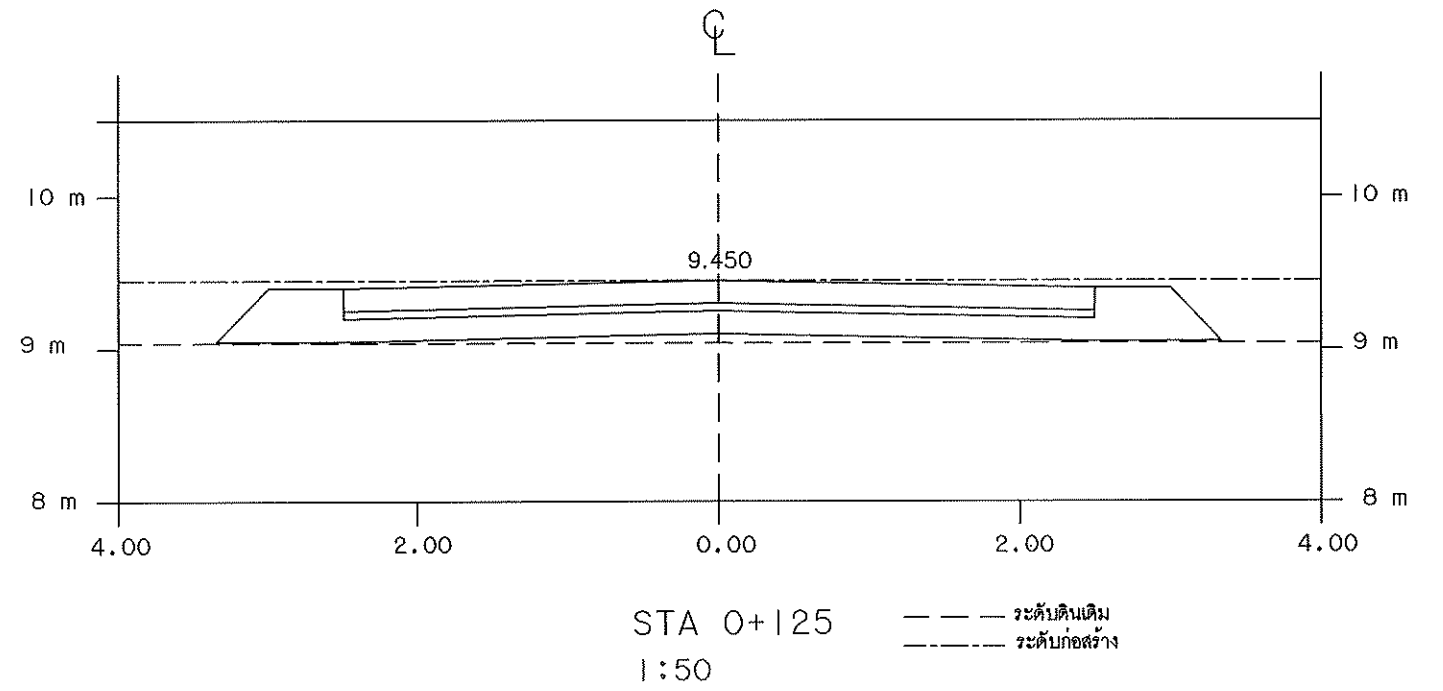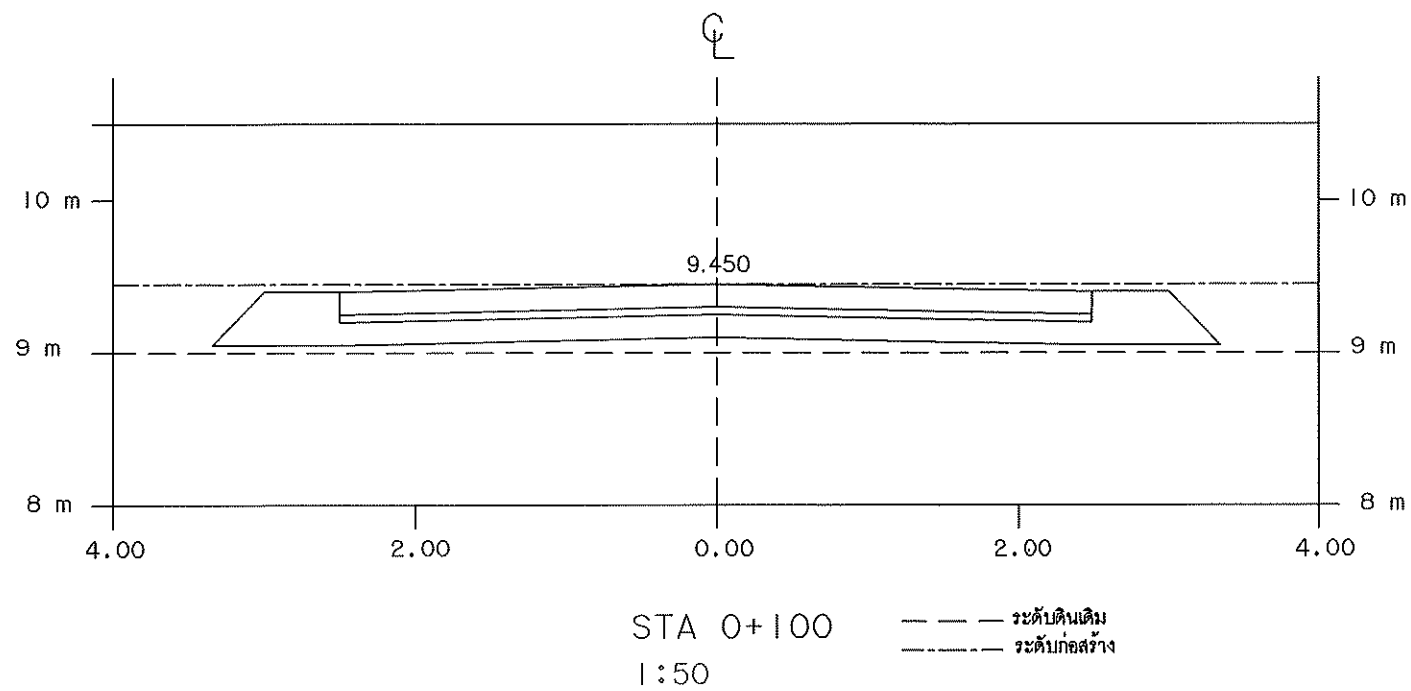





รูปตัดตามขวาง
1:50

องค์การบริหารส่วนตำบลคลองใหม่ ตำบล : คลองใหม่ อำเภอ : ลำพวน จังหวัด : นครปฐม	โครงการ :	มาตราส่วน :	ประธานกรรมการ	หน.ฝ่ายออกแบบ	วิศวกรโยธา ผู้ออกแบบ	ปลัด อบ.	เลขที่แบบ
	ก่อสร้างถนน คสล. พร้อมฝังท่อระบายน้ำ สายน้ำประปา ท่อส่งน้ำ หมู่ที่ 6 (คลองคู้ก้วย)	วัน/เดือน/ปี :	กรรมการ	ผู้อำนวยการกองช่าง	นายอิทธิเดช ฤทธิชัย uly.11834		
	แบบแสดง :	CAD FILE :	กรรมการ	วิศวกรโยธา		นายกอบต. :	แผ่นที่ 6
	รูปตัดตามขวาง						

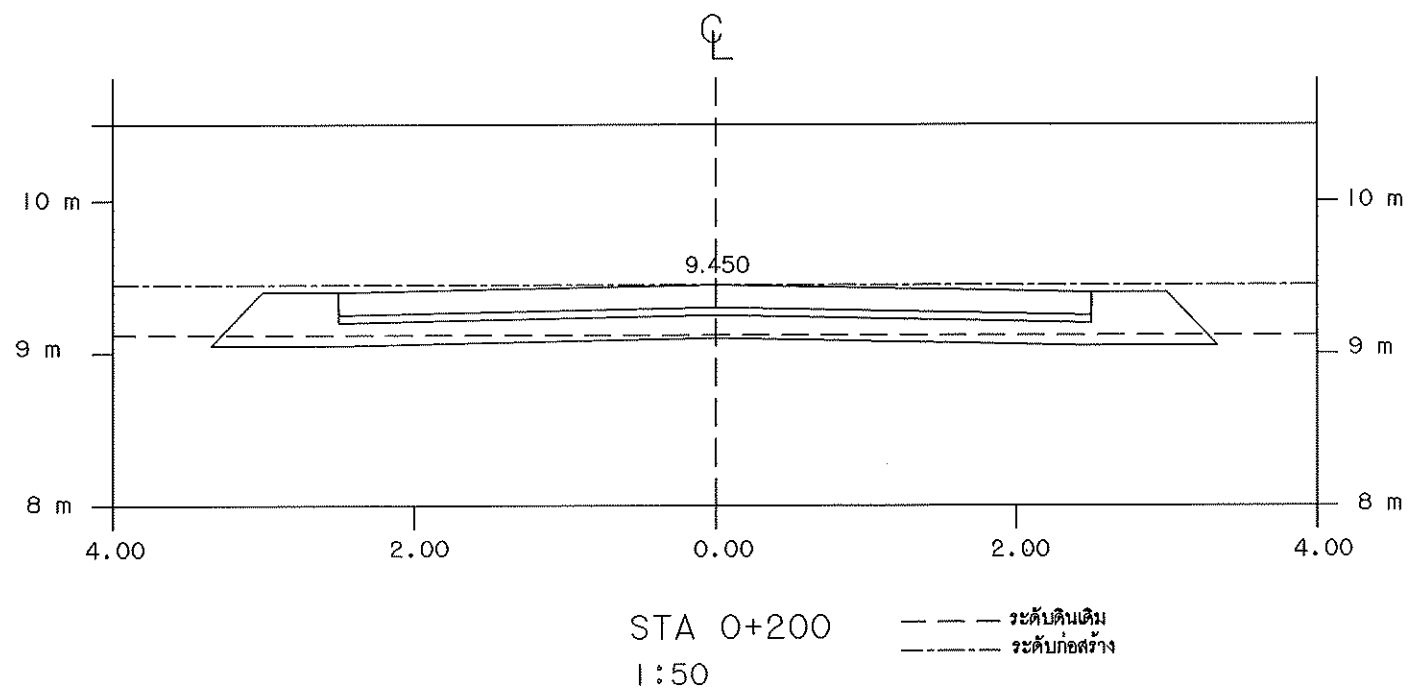


รูปตัดตามขวาง
1:50

องค์การบริหารส่วนตำบลคลองใหม่ ตำบล : คลองใหม่ อำเภอ : ลำพูน จังหวัด : นครปฐม	โครงการ :	มาตราส่วน :	ประธานกรรมการ	หน.ฝ่ายออกแบบ	วิศวกรโยธา ผู้ออกแบบ	เลขที่แบบ
	ก่อสร้างถนน คล.พร้อมถังระบายน้ำ ลายน้ำไหลวัดยี่ ของอำมใหญ่ หมู่ที่ 6 (ตอนสุดท้าย)	วัน/เดือน/ปี :	กรรมการ	ผู้อำนวยการกองช่าง	นายอิทธิ ชาญ ฤทธิชัยวิชัย สย. 11834	
	แบบแสดง :	CAD FILE :	กรรมการ	วิศวกรโยธา	นายกอบต. : 1088	
รูปตัดตามขวาง						แผ่นที่ 7

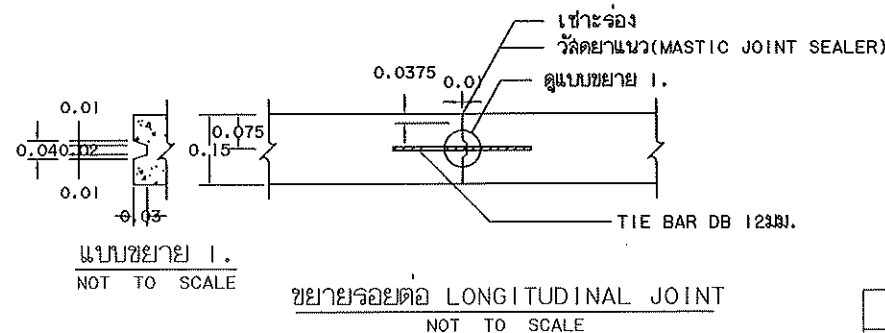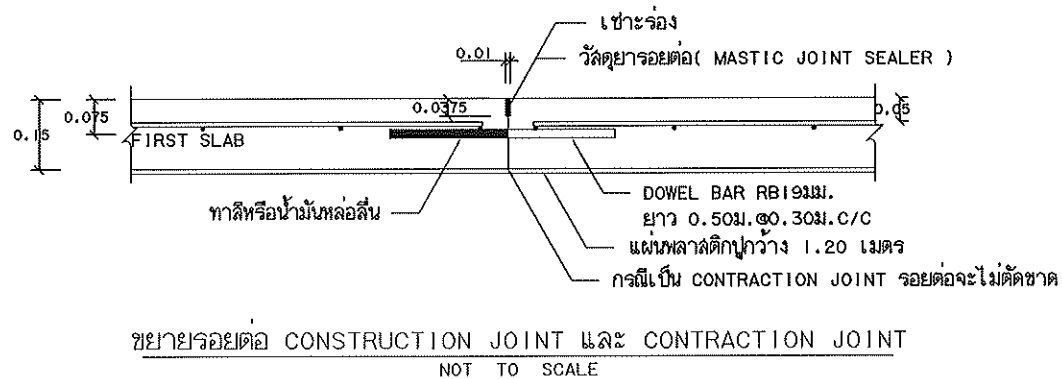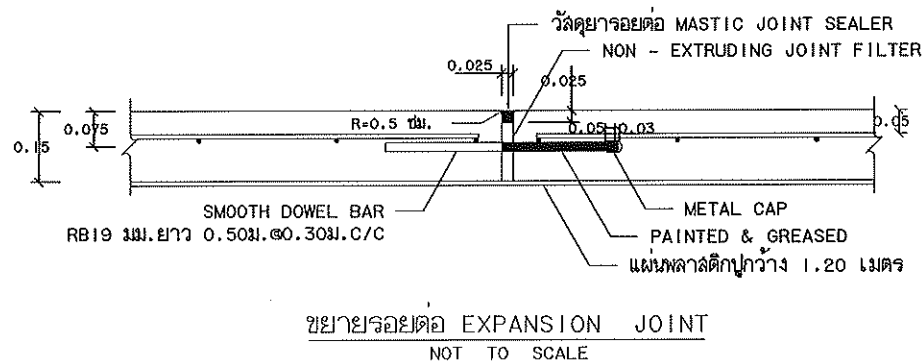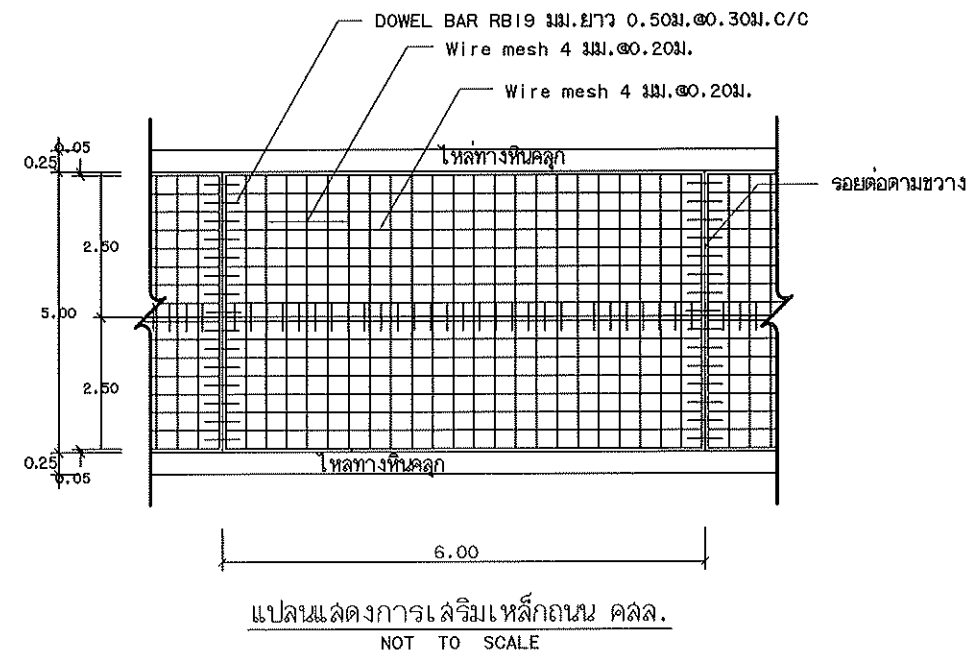

รายการก่อสร้างถนนคลล.ภายในหมู่บ้าน

- มีต่างๆ ที่แสดงไว้เป็นเมตร นอกจากจะระบุไว้เป็นอย่างอื่น
- คุณสมบัติของวัสดุและวิธีการก่อสร้าง นอกเหนือจากที่ระบุในแบบให้เป็นไปตามมาตรฐานการก่อสร้างทางหลวงท้องถิ่น (มทล.) มทล. 201 - มทล. 233 (เฉพาะส่วนที่เกี่ยวข้อง)
- EXPANSION JOINT ให้ก่อสร้างทุกระยะไม่เกิน 60 ม.
- วัสดุรอยต่อคอนกรีตแบบยืดหยุ่นชนิดเทร้อน (CONCRETE JOINT SEALER HOT - POURED ELASTIC TYPE)ตาม มอก.479
- วัสดุแอสฟัลต์อุดรอยต่อคอนกรีต (NON - EXTRUDING JOINT FILLER)ใช้กระดาชานอ้อยขุบยางมะตอยตาม มอก.1041
- ส่วนยุบคอนกรีต (SLUMP) ไม่มากกว่า 7 ซม.และแรงอัด (COMPRESSIVE STRENGTH)ของแ่งคอนกรีตตัวอย่างขนาด 15x15x15 ซม. ที่ 28 วัน ต้องไม่น้อยกว่า 280 กก./ตร.ซม. การพิจารณาการลัดการตรวจรับงานคอนกรีตก่อนอายุคอนกรีตครบ 28 วัน ให้ตรวจรับได้แต่ต้องมีผลทดสอบกำลังอัดประลัยของแ่งตัวอย่างคอนกรีตที่เก็บจากการเทผิวคอนกรีตจริงในหน้างาน ซึ่งต้องมีค่ากำลังอัดประลัยไม่น้อยกว่า 280 กก./ตร.ซม. ทั้งนี้อายุคอนกรีตต้องไม่น้อยกว่า 7 วัน
- เหล็กเสริมใช้เหล็กมาตรฐาน มอก.20 และ มอก.24
- ผู้จ้างสามารถเลือกใช้ WIRE MESH (มอก.737) ตามตารางที่ 1 แทน BAR MESH ได้ โดยให้ผู้รับจ้างแสดงใบรับรองคุณภาพจากผู้ผลิตให้ผู้ควบคุมงานอนุมัติก่อนดำเนินการ กรณีที่ใช้ WIRE MESH ขนาดอื่นนอกเหนือไปจากตาราง พื้นที่หน้าตัดเหล็กตะแกรง (STEEL AREA) ที่ใช้จะต้องไม่น้อยกว่าที่ระบุไว้ในตาราง
- การทำผิวหน้าคอนกรีตให้หยาบ ให้ทำโดยกลไกไม่แปรงกวาดจากขอบด้านหนึ่งไปยังขอบอีกด้านหนึ่งโดยร่องที่เกิดขึ้นจะต้องลึกไม่เกิน 2 มม.
- แผ่นพลาสติกที่ใช้ต้องโปร่งแสงกันน้ำได้และหนาอย่างน้อย 0.07 มม. กว้าง 1.20 เมตร ยาวเท่ากับความกว้างผิวจราจร ซึ่งจะต้องมีรอยฉีกขาดไม่เกิน 7% ของแผ่นพลาสติกที่ใช้
- เลือกใช้รูปแบบไม่มีรอยต่อตามยาว (NO LONGITUDINAL JOINT) กรณีที่ไม่มีปัญหาพื้นที่ก่อสร้าง และ/หรือ การจราจร โดยให้อยู่ในดุลยพินิจของผู้ออกแบบ
- ถนน คลล. รับน้ำหนักบรรทุกไม่เกิน 15 ตัน (รถ 2 เพลา 4 ล้อ ยาง 6 เส้น) เหมาะสำหรับการก่อสร้างถนนภายในหมู่บ้าน ที่มีปริมาณการจราจรต่ำ ไม่เกิน 200 คัน/วัน ปริมาณรถบรรทุกหนัก 5 %
- วัสดุก่อสร้างทางที่ไม่ได้กำหนดในแบบนี้ ให้มีคุณภาพเป็นไปตามมาตรฐานงานทางหลวงชนบท

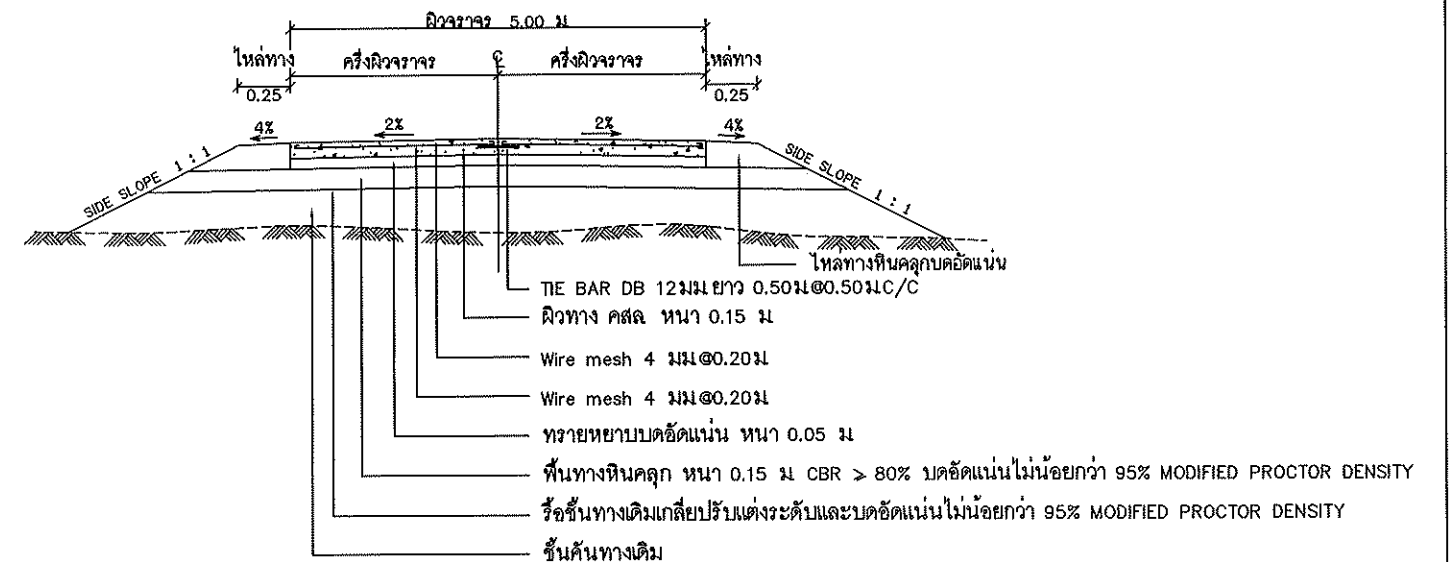

ตารางที่ 1. แสดงขนาดของ WIRED MESH ที่ใช้แทน BAR MESH

	BAR MESH ($f_s = 1,200 \text{ Ksc}$) (เหล็กเส้นกลม SR 24)		WIRED MESH ($f_s = 2,750 \text{ Ksc}$) (เหล็กเชื่อมตะแกรงสำเร็จรูป)	
	DIA / SPACING	STEEL AREA (ตร.ซม./ม)	DIA / SPACING	STEEL AREA (ตร.ซม./ม)
TRANSVERSE	6 มม. @ 0.30 ม.	0.94	4 มม. @ 0.20 ม.	0.63
LONGITUDINAL	6 มม. @ 0.30 ม.	0.94	4 มม. @ 0.20 ม.	0.63

วิศวกรโยธา ผู้ออกแบบ นายอิทธิเดช ฤทธิชัย อย. 11834		เลขที่แบบ
ปลัดอบ. :		
นายกอบ. :		แผ่นที่ 8

องค์การบริหารส่วนตำบลคลองใหม่
ตำบล : คลองใหม่
อำเภอ : ลำพูน
จังหวัด : นครปฐม

โครงการ :
ก่อสร้างถนน คลล. พร้อมฝังท่อระบายน้ำ สายน้ำไหลวัดวัด ของอำเภอนครปฐม 6 (ตอนจุดท้าย)
แบบแสดง :
ขยายโครงการถนน

มาตราส่วน :
วัน/เดือน/ปี :
CAD FILE :

ประธานกรรมการ
กรรมการ
กรรมการ

พ.น. ฝ่ายออกแบบ
ผู้อำนวยการกองช่าง
วิศวกรโยธา

รายการประกอบแบบ

1. ข้อกำหนดทั่วไป :

- มิติต่างๆระบุเป็นเมตร นอกจากระบุเป็นอย่างอื่น

2. วัสดุ:

- คอนกรีตบ่อพักใช้คอนกรีตที่มีอัตราส่วนผสม 1:2:4 ปริมาณปูนซีเมนต์ 342 กก. ทราฮายาป = 0.57 ลบ.ม. : หินเบอร์ 1-2 = 1.09 ลบ.ม. : น้ำผสมคอนกรีต = 180 ลิตร
ใช้คอนกรีตที่มีอัตราส่วนผสม 1:3:5 ปริมาณปูนซีเมนต์ = 260 กก. : ทราฮายาป = 0.62 ลบ.ม. : หินเบอร์ 1-2 = 1.03 ลบ.ม. : น้ำผสมคอนกรีต = 180 ลิตร
หากใช้คอนกรีตผสมเสร็จให้ผู้รับจ้างเสนอการออกแบบส่วนผสมคอนกรีตที่กำลังอัด 240 ksc. รูปลูกบาศก์ เพื่อให้คณะกรรมการตรวจรับพัสดุหรือผู้ควบคุมงานอนุมัติก่อนดำเนินการ

- เหล็กกลมเรียบ (ROUND BARS) สัญลักษณ์ RB ใช้ชั้นคุณภาพ SR-24 มอก. 20

- เหล็กข้ออ้อย (DEFORMED BARS) สัญลักษณ์ DB ใช้ชั้นคุณภาพ SD-40 มอก. 24

- ปูนซีเมนต์ใช้ปอร์ตแลนด์ซีเมนต์ประเภทหนึ่ง มอก. 15

- ทราฮายาปใช้เป็นทราฮายาปน้ำจืดตามธรรมชาติ เม็ดทราฮายามีเหลี่ยมคมดี แข็งแกร่ง สะอาด ปราศจากสิ่งเจือปนและวัชพืช

- หินที่ใช้เป็นหินโม ต้องแข็งเหนียว ไม่ผุกร่อนและสะอาด ให้ใช้หินเนื้อหยาบพรุนหรือลักษณะกลมแบน ก่อนใช้งานต้องล้างให้สะอาด

- น้ำที่ใช้ผสมคอนกรีตและบ่มคอนกรีตต้องเป็นน้ำสะอาด ปราศจากน้ำมัน กรด ด่าง เกลือ อินทรีย์วัตถุต่างๆ ที่เป็นอันตรายแก่คอนกรีต

- ท่อกลม คสล. ต้องมีคุณภาพตามมาตรฐานผลิตภัณฑ์อุตสาหกรรม มอก. 128 ชั้นคุณภาพ คสล. 3 ตามตารางที่ 1

3. ที่จุดเริ่มต้นและจุดสิ้นสุดโครงการรวมทั้งทางแยก ให้ปรับถนนให้กลมกลืนกับถนนเดิม โดยไม่มีอุปสรรคในการจราจร

4. สาธารณูปโภคต่าง ๆ เช่น ไฟฟ้า ประปา โทรศัพท์ที่อยู่บริเวณที่ก่อสร้าง ที่เป็นอุปสรรค ผู้รับจ้างต้องเป็นผู้ขนย้ายสิ่งต่าง ๆ เอง ค่าใช้จ่ายเป็นของผู้รับจ้าง

5. ระดับในการก่อสร้างผู้ควบคุมงานจะเป็นผู้กำหนด

6. ให้ผู้รับจ้างทำการติดตั้งป้ายประชาสัมพันธ์โครงการจำนวน 2 ป้าย ได้แก่

- ป้ายชั่วคราวขนาด 1.20x2.40 เมตร วัสดุที่ใช้ทำแผ่นป้ายใช้ไม้อัด

หรือวัสดุอื่นที่มีความคงทนไม่น้อยกว่า 6 เดือน

- ป้ายถาวรขนาด 1.20x2.40 เมตร วัสดุที่ใช้ทำแผ่นป้ายให้ใช้แผ่นเหล็ก

- การติดตั้งป้ายและข้อความให้ประสานกับผู้ควบคุมงานทั้งนี้ค่าใช้จ่ายทั้งหมดเป็นของผู้รับจ้าง

7. คอนกรีตซ่อมแซมผิวจราจรให้ใช้คอนกรีตกำลังอัดไม่น้อยกว่า 280 ksc. รูปลูกบาศก์ ที่อายุ 28 วัน หากพิจารณาตรวจรับงานก่อน 28 วัน กำลังอัดคอนกรีตต้องไม่ต่ำกว่าที่กำหนด การตรวจพิจารณาให้ผู้รับจ้างนำเสนอการผสมคอนกรีตให้คณะกรรมการตรวจรับพัสดุพิจารณา ก่อนดำเนินการ

8. พัสตุประเภทวัสดุหรือครุภัณฑ์ที่ใช้ในงานก่อสร้างต้องเป็นพัสตุที่ผลิตภายในประเทศ ตามเงื่อนไขดังนี้

8.1 วัสดุหรือครุภัณฑ์ที่ใช้ในงานก่อสร้างต้องเป็นพัสตุที่ผลิตภายในประเทศไม่น้อยกว่าร้อยละ 60 ของมูลค่าพัสตุที่จะใช้ในงานก่อสร้างทั้งหมดตามสัญญา


8.2 เหล็กที่ใช้ในงานก่อสร้างต้องใช้เหล็กที่ผลิตภายในประเทศไม่น้อยกว่าร้อยละ 90 ของปริมาณเหล็กที่ต้องใช้ทั้งหมดตามสัญญา

ผู้รับจ้างจะต้องจัดทำแผนการใช้พัสตุที่ผลิตภายในประเทศ (ตามข้อ 1 และ 2) ภายใน 30 วัน นับถัดจากวันที่ได้ลงนามสัญญา เพื่อให้คณะกรรมการตรวจรับพัสดุพิจารณาต่อไป

3. อื่นๆ

- ให้ผู้รับจ้างรื้อท่อ HDPE ที่อยู่ในแนววางท่อระบายน้ำออกเพื่อทำการขุดวางท่อ หลังจากวางท่อระบายน้ำเสร็จแล้วให้วางท่อ HDPE กลับสู่สภาพเดิม


องค์การบริหารส่วนตำบลคลองใหม่ ตำบล : คลองใหม่ อำเภอ : ลำพูน จังหวัด : นครปฐม	โครงการ : ก่อสร้างถนน คสล. พร้อมวางท่อระบายน้ำ สายระบายน้ำของบ้านเลขที่ 6 (คลองขุดท้าย)	มาตรฐาน : วัน/เดือน/ปี : CAD FILE :	ประธานกรรมการ กรรมการ กรรมการ	พน. ฝ่ายออกแบบ ผู้อำนวยการกองช่าง วิศวกรโยธา	วิศวกรโยธา ผู้ออกแบบ นายสิทธิเชษฐ์ ฤทธิธรรมชัย สย. 1834	ปลัด อบต. : นาย กอบต. :	เลขที่แบบ แผนที่ 9
	แบบแปลน : รายการประกอบแบบก่อสร้าง						

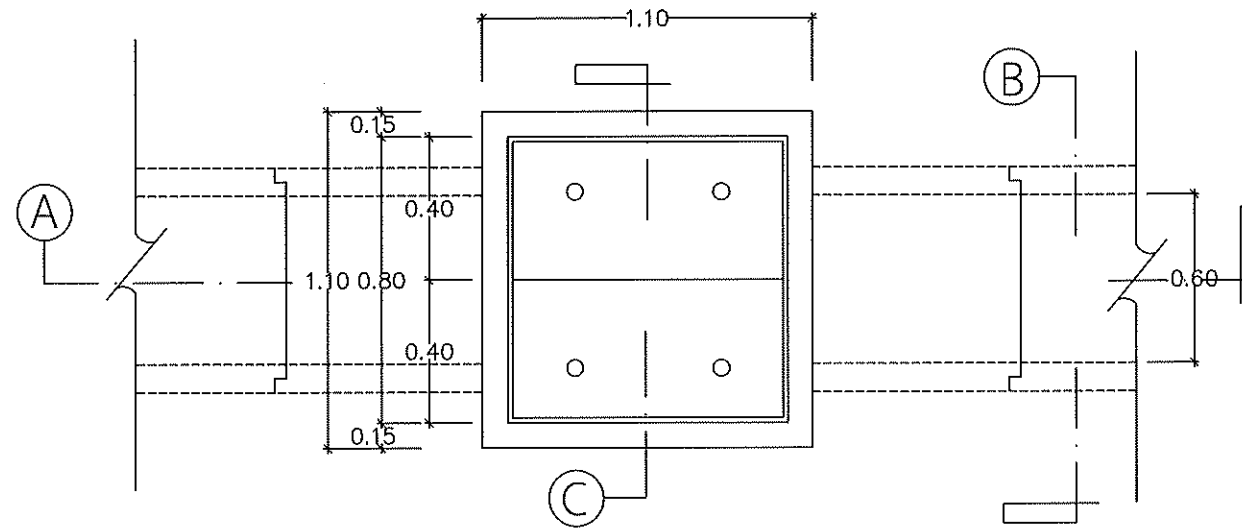

แปลนบ่อกัก ค.ส.ล. พร้อมท่อระบายน้ำ Ø 0.60 ม.

มาตราส่วน

1:25

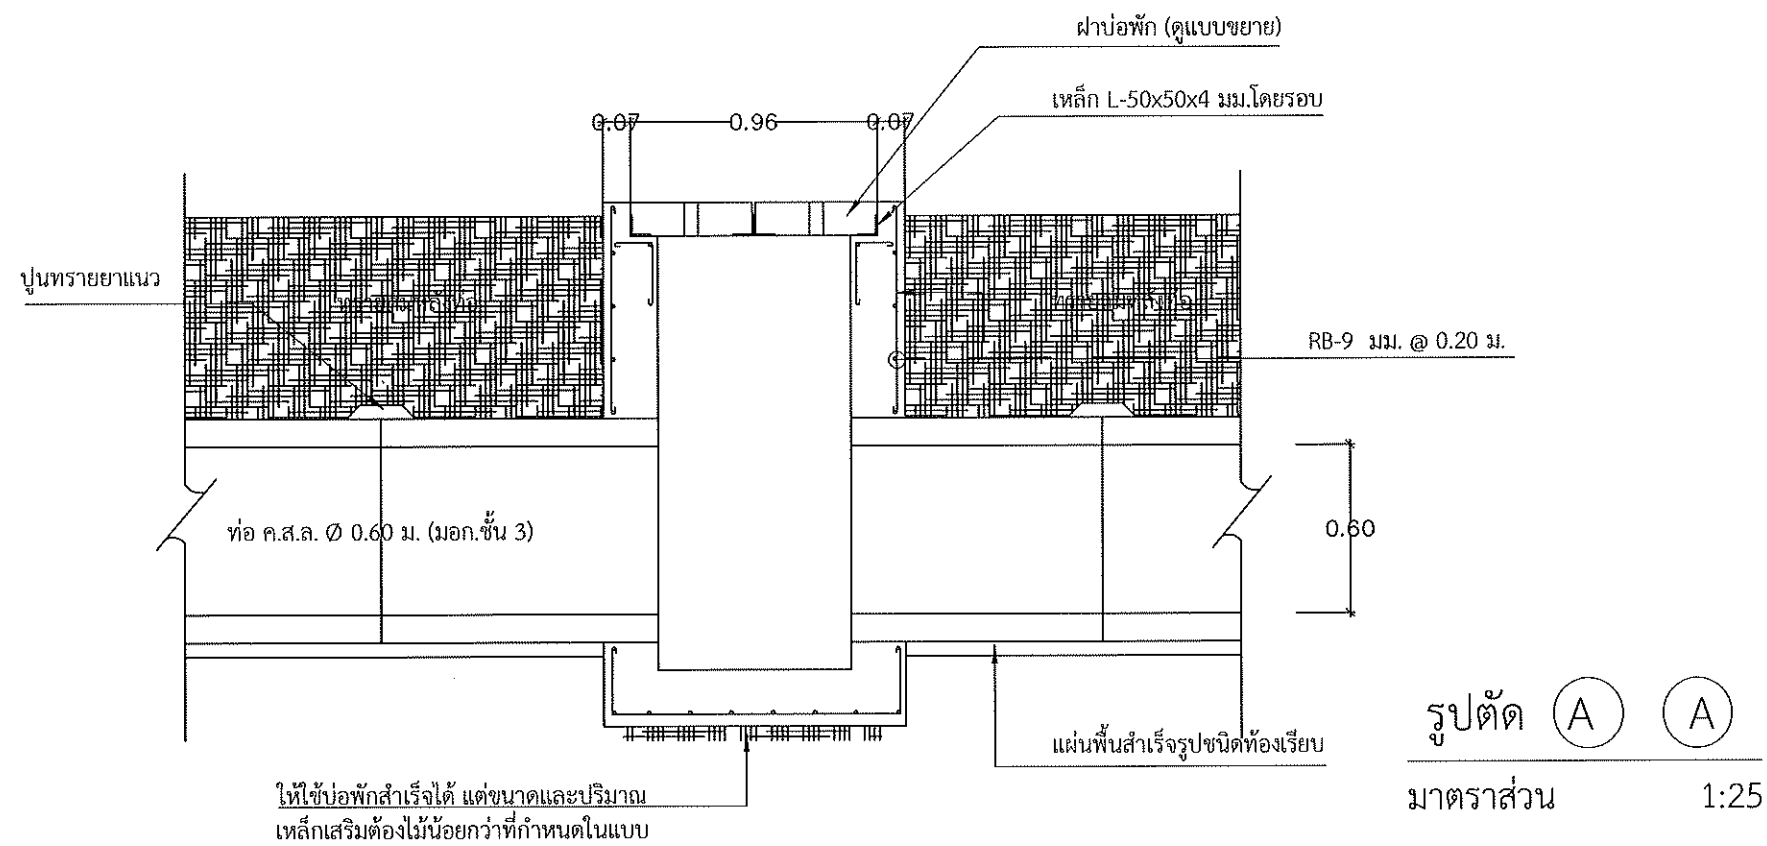

องค์การบริหารส่วนตำบลคลองใหม่
ตำบล : คลองใหม่
อำเภอ : ลำพูน
จังหวัด : นครปฐม

โครงการ :
ก่อสร้างถนน คสล. พร้อมท่อระบายน้ำ สายน้ำประปา 700 มม. ใหญ่ หมู่ 6 (ตอนสุดท้าย)
แบบแปลน :
แปลนวางท่อระบายน้ำและชุดท่อระบายน้ำ

มาตราส่วน :
วัน/เดือน/ปี :
CAD FILE :


ประธานกรรมการ
กรรมการ
กรรมการ

พ.น. ฝ่ายออกแบบ
ผู้อำนวยการกองช่าง
วิศวกรโยธา


วิศวกรโยธา ผู้ออกแบบ
นายสิทธิเดช ฤทธิชัย 11834

ปลัด อบต. :
นายก อบต. :


เลขที่แบบ
แผ่นที่ 10

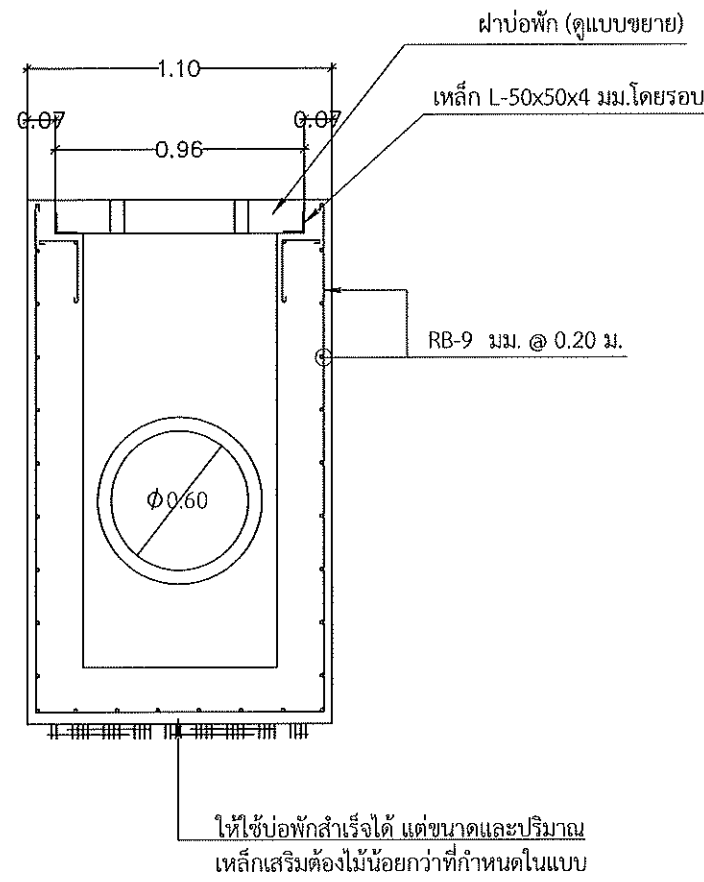



รูปตัด (C) (C)
มาตราส่วน 1:25

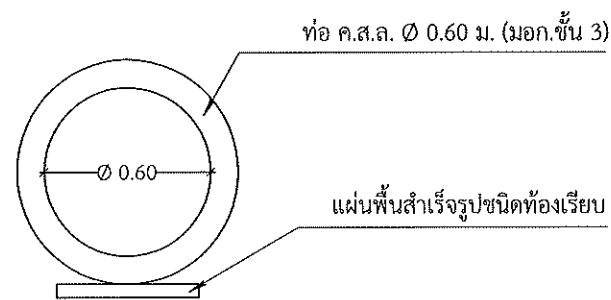

รูปตัด (B) (B)
มาตราส่วน 1:25

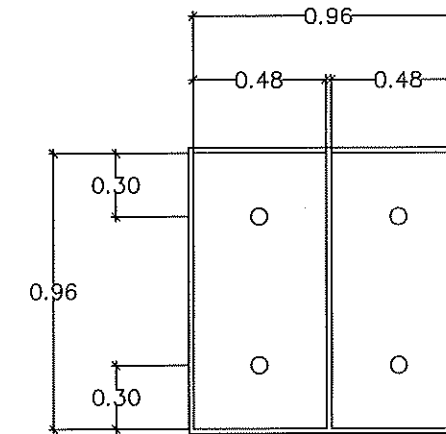

แบบขยายฝาบ่อพัก
มาตราส่วน 1:25

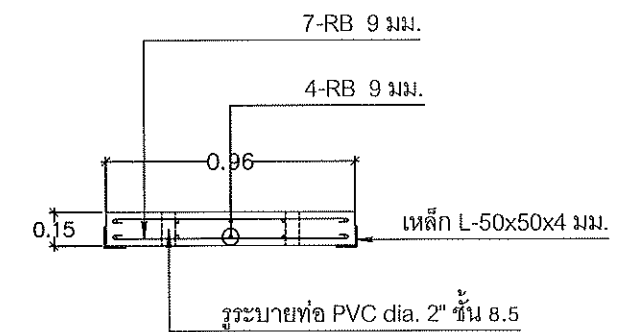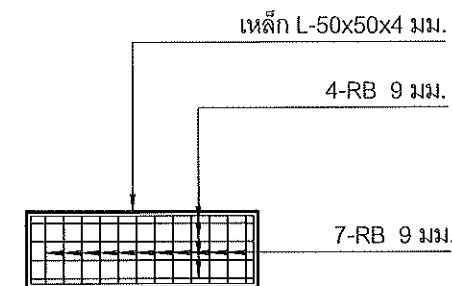

องค์การบริหารส่วนตำบลคลองใหม่
ตำบล : คลองใหม่
อำเภอ : ลำพวน
จังหวัด : นครปฐม

โครงการ : ก่อสร้างถนน คสล. พร้อมฝังท่อระบายน้ำ สายมายไฟวิทยาลัย ของอำเภอลำพวน หมู่ที่ 6 (ตอนสุดท้าย)
แบบแสดง : ขยายบ่อพักและแบบแสดงท่อระบายน้ำ

มาตราส่วน :
วัน/เดือน/ปี :
CAD FILE :


ประธานกรรมการ
กรรมการ
กรรมการ

หน.ฝ่ายออกแบบ
ผู้อำนวยการกองช่าง
วิศวกรโยธา


วิศวกรโยธา ผู้ออกแบบ
นายอิทธิเดช ฤทธิชัย 11834

ปลัด อบ. :
นายก อบ. :

เลขที่แบบ
แผ่นที่ 11

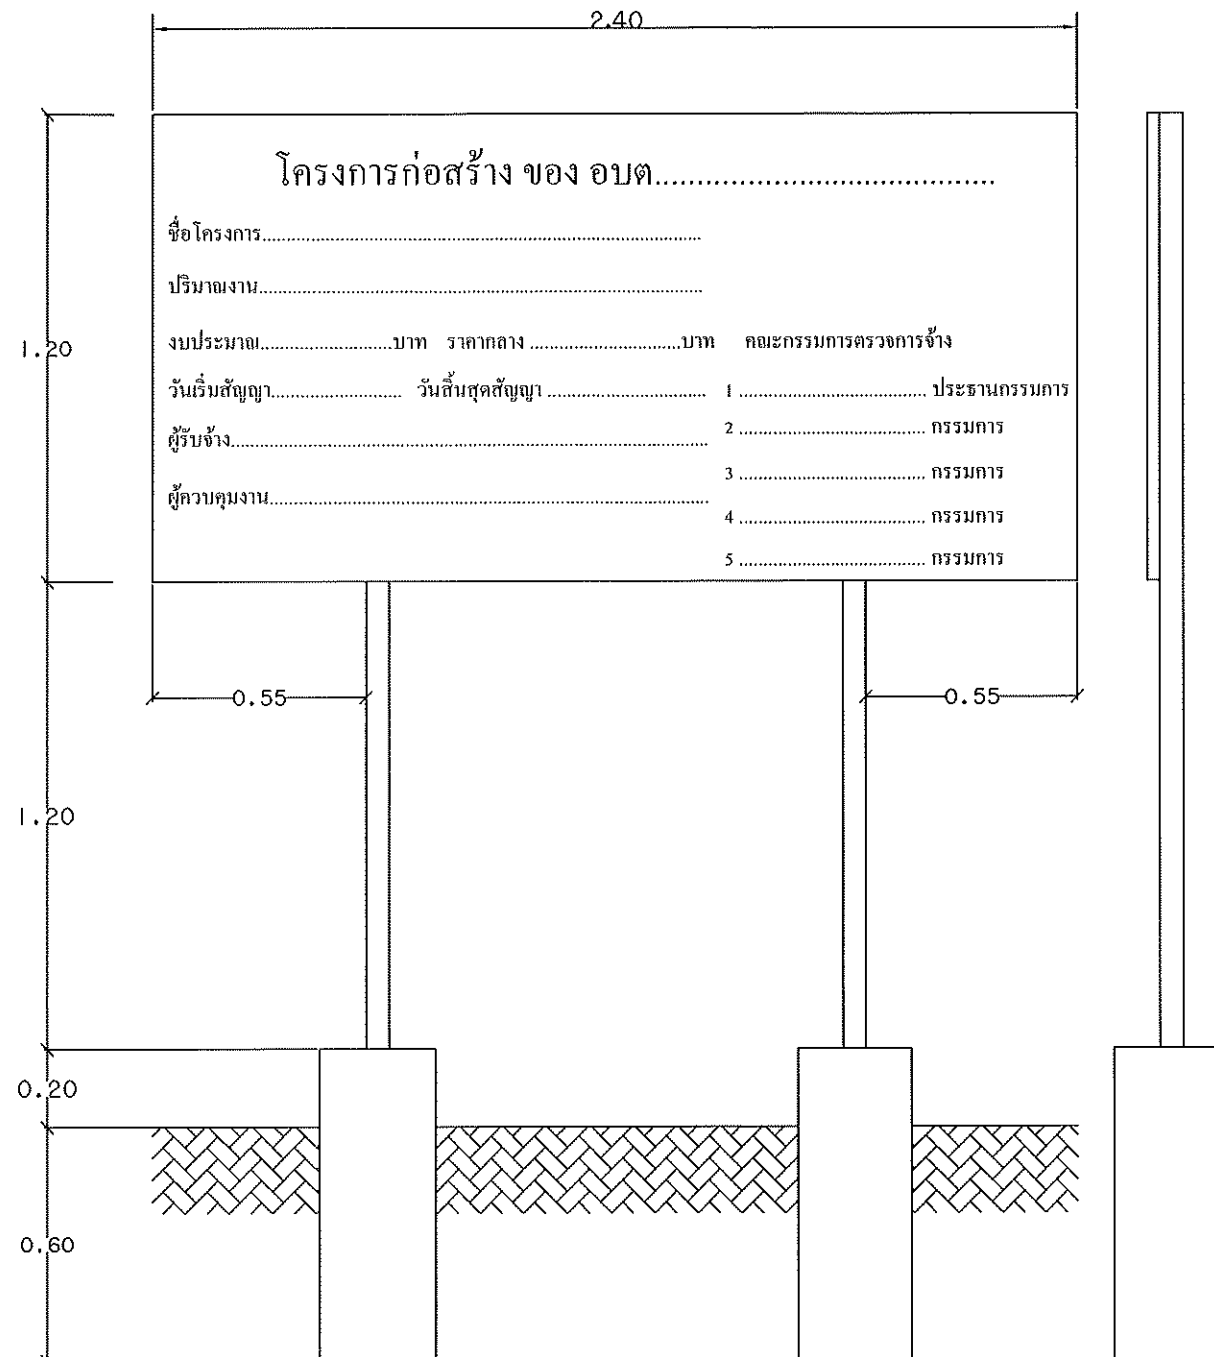

รูปด้านหน้า

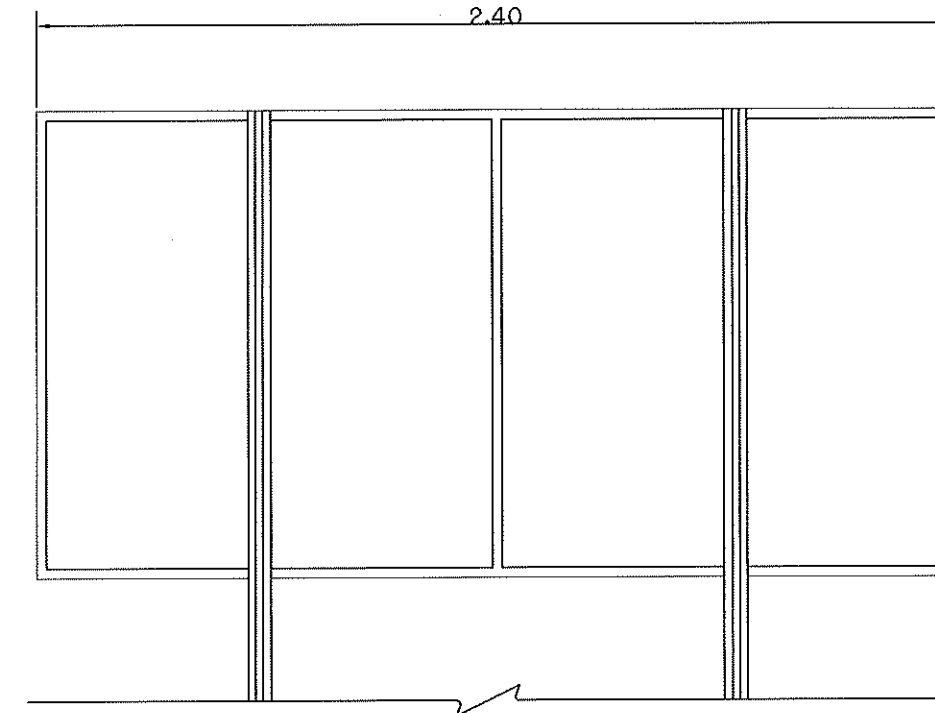

รูปด้านหลัง

รายการประกอบแบบ

1. เสาป้ายเหล็กกลม ขนาด 2" ทาสีน้ำมันสีเขียว หลังจากทาสีกันสนิมแล้ว 2 ครั้ง
2. ตัวอักษรรายละเอียดขนาดตามความเหมาะสม สีขาว พื้นป้ายทาสีเขียว
3. แผ่นป้ายเหล็กแผ่นเรียบขนาด 1.20 X 2.40 เมตรหนา 1/8"
4. คอนกรีตฐานเสา 1:2:4
5. เหล็กโครงป้ายขนาด 1" X 1" ยึดติดแผ่นป้ายเหล็ก
6. ข้อความบนป้ายจะกำหนดภายหลังวันลงนามในสัญญา
7. ติดตั้งป้ายประชาสัมพันธ์จำนวน 1 ป้าย ตามจุดที่กำหนด

รูปด้านข้าง

แบบป้ายประชาสัมพันธ์โครงการ

องค์การบริหารส่วนตำบลคลองใหม่
ตำบล : คลองใหม่
อำเภอ : ลำพราวน
จังหวัด : นครปฐม

โครงการ :
ก่อสร้างถนน คล.พร้อมท่อระบายน้ำ สายภายในวัดวัด ของอำเภ.ใหญ่ หมู่ที่ 6 (ตอนสุดท้าย)
แบบแปลน :
ขยายป้ายประชาสัมพันธ์โครงการ

มาตราส่วน :
วัน/เดือน/ปี :
CAD FILE :

ประธานกรรมการ
กรรมการ
กรรมการ

หน.ฝ่ายออกแบบฯ
ผู้อำนวยการกองช่าง
วิศวกรโยธา

วิศวกรโยธา ผู้ออกแบบ
นายสิทธิไชยร์ อุดะธิวิชัย สย. 11834

ปลัดอบต. :
นายกอบต. :

เลขที่แบบ
แผ่นที่ 12